

地番	542番8	地積測量図
土地の所在	島尻郡与那原町字板良敷仲西当原	

座標求積表


地番	542-8			
測点	X _n	Y _n	(X _{n+1} - X _{n-1}) Y _n	距離
5305 (プラスチック杭)	21535.416	26998.684	-974652.492400	34.413
5302 (金属標)	21501.060	27000.660	-875037.389280	6.135
5303 (プラスチック杭)	21503.008	27006.478	927510.480432	32.478
5306 (プラスチック杭)	21535.404	27004.172	922246.482144	1.852
K1 (プラスチック杭)	21537.160	27003.585	324.043020	5.202
		倍面積	391.123916	
		面積	195.5619580	
		地積	195.56 m ²	

合計 195.5619580

座標一覧表

測点名	X座標	Y座標
T1 (刻印)	21540.276	27004.701
T2 (刻印)	21569.473	26995.027
T1-1 (刻印)	21509.621	27008.536

■ 世界測地系	□ 任意座標
平面直角座標系	15系 (XV)
測量年月日	令和7年1月21日

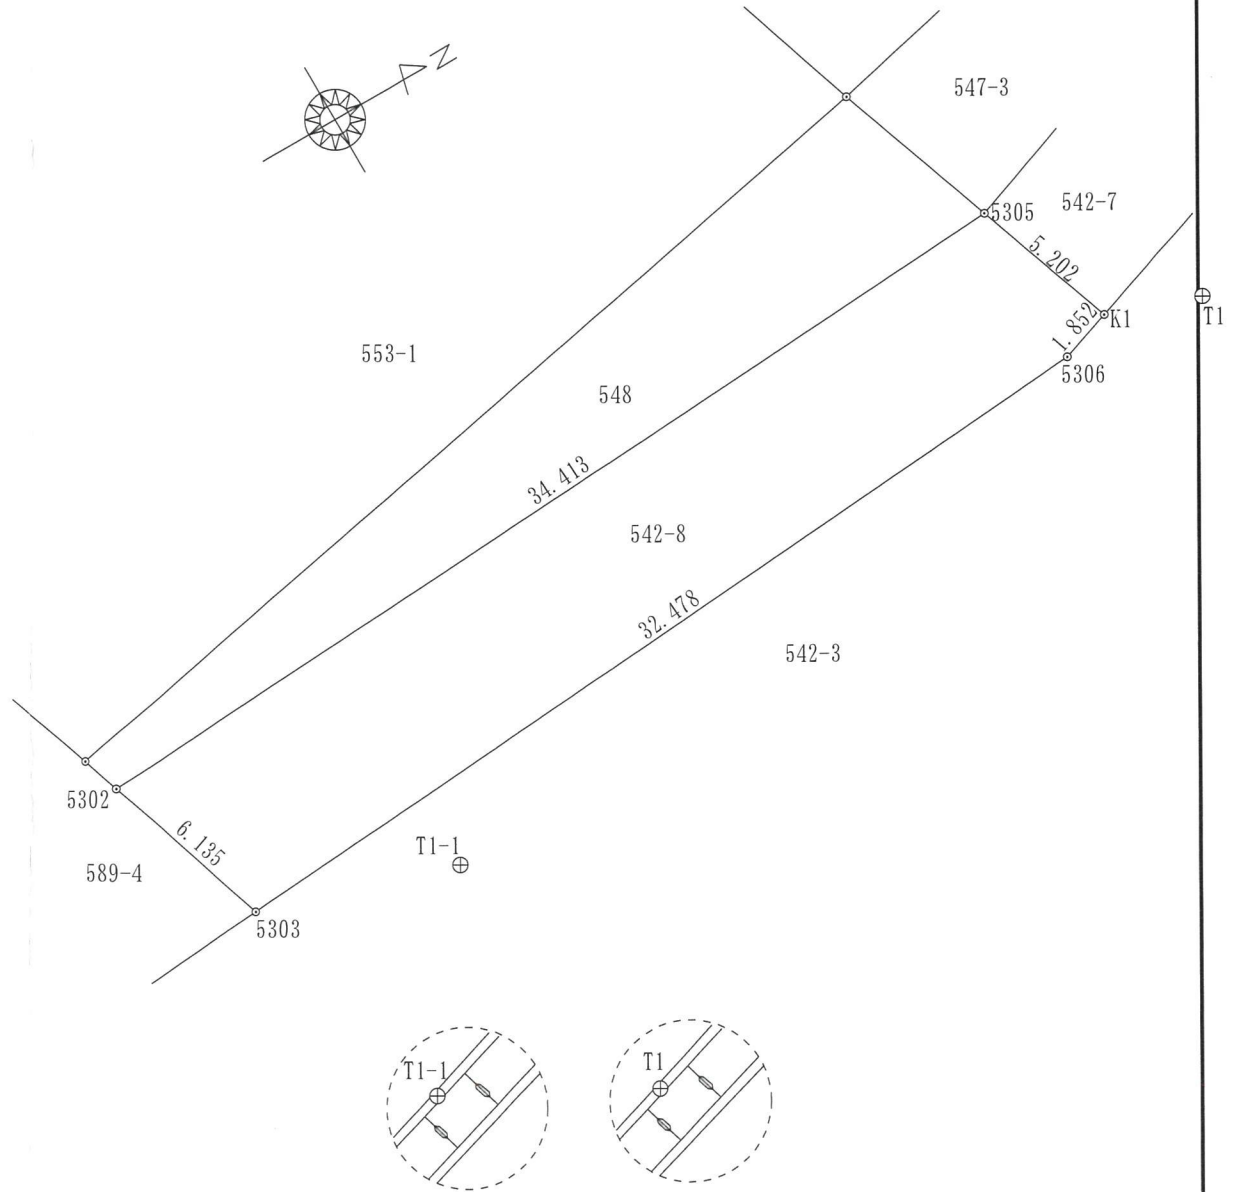

(単位 m)

作成者

(令和 7 年 1 月 21 日作製)

申請人

沖縄県知事

縮尺

1/250


座標求積表

地番	548			
測点	X _n	Y _n	(X _{n+1} - X _{n-1}) Y _n	距離
5302 (金属標)	21501.060	27000.660	939298.960080	34.413
5305 (プラスチック杭)	21535.416	26998.684	873461.424768	5.978
5304 (プラスチック杭)	21533.412	26993.052	-939034.292976	33.385
B21 (金属標)	21500.628	26999.358	-873483.230016	1.372
			倍面積	242.861856
			面積	121.4309280
			地積	121.43 m ²
合計				121.4309280

座標一覧表

測点名	X座標	Y座標
T1 (刻印)	21540.276	27004.701
T2 (刻印)	21569.473	26995.027
T1-1 (刻印)	21509.621	27008.536

■ 世界測地系	□ 任意座標
平面直角座標系	15系 (XV)
測量年月日	令和7年1月21日

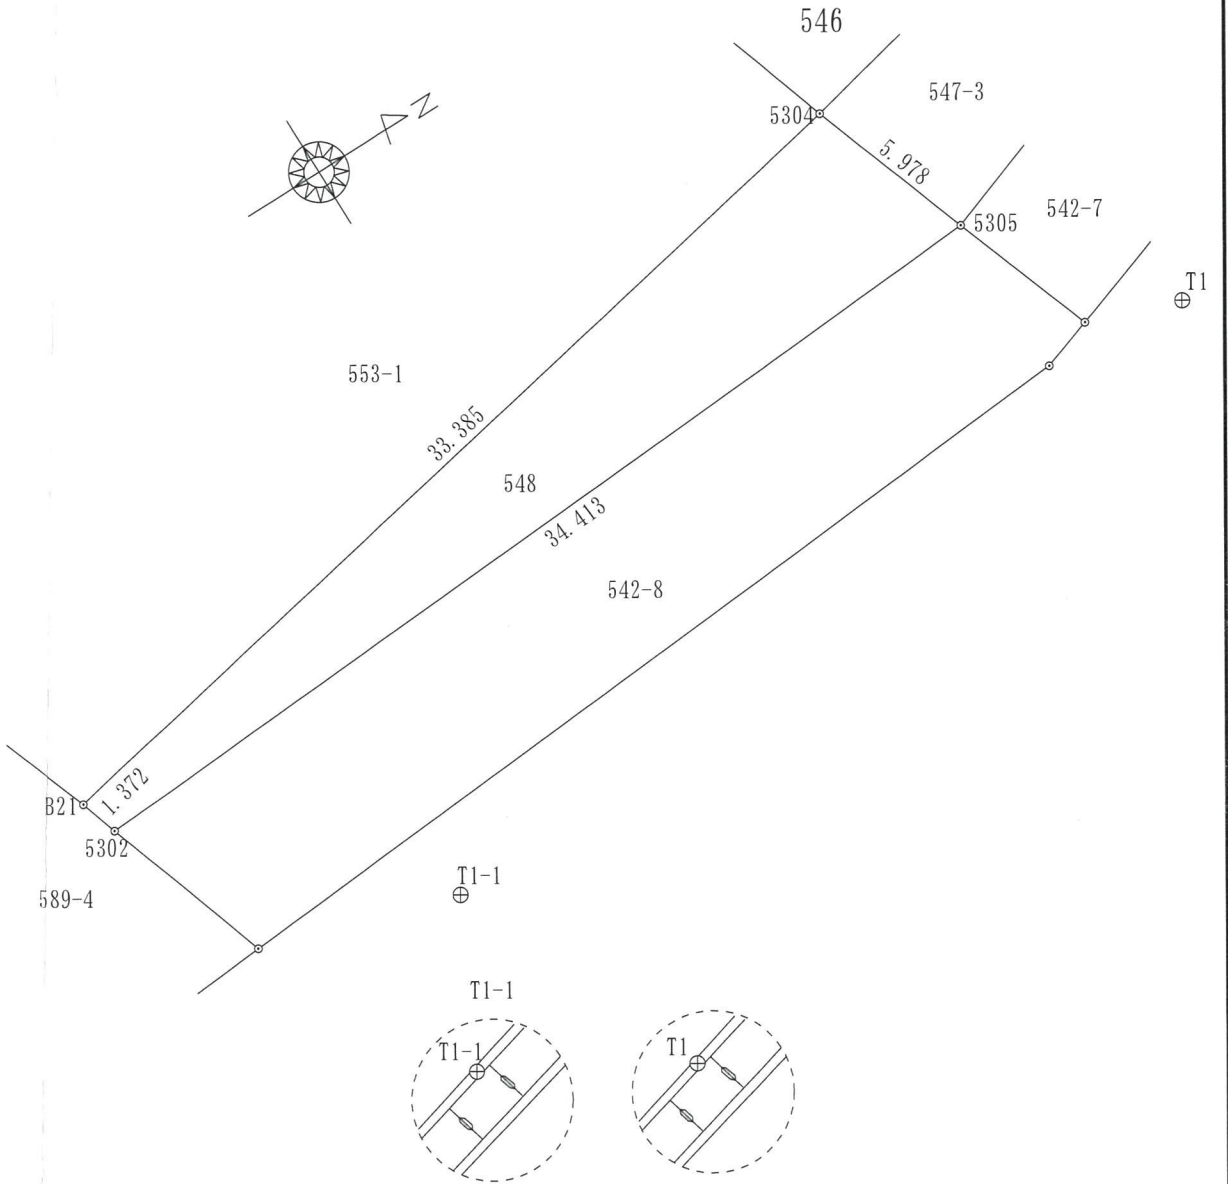

(単位 m)

作成者

(令和 7 年 1 月 21 日作製)

申請人

沖縄県知事

縮尺

1
250