

|       |                 |       |
|-------|-----------------|-------|
| 地番    | 542番1           | 地積測量図 |
| 土地の所在 | 島尻郡与那原町字板良敷仲西当原 |       |

座標求積表


| 地番           | 542-1     |           |                       |        |
|--------------|-----------|-----------|-----------------------|--------|
| 測点           | Xn        | Yn        | (Xn+1 - Xn-1) Yn      | 距離     |
| 5318 (金属標)   | 21631.103 | 26945.203 | 703054.236676         | 3.092  |
| Z2 (金属標)     | 21630.037 | 26942.301 | -494418.165651        | 22.697 |
| Z3 (コンクリート杭) | 21612.752 | 26957.011 | -752478.005054        | 13.957 |
| Z4 (金属標)     | 21602.123 | 26966.056 | -276752.632728        | 0.778  |
| G5314 (金属標)  | 21602.489 | 26966.742 | 49133.403924          | 2.731  |
| 5315 (金属標)   | 21603.945 | 26969.052 | 771692.453928         | 36.143 |
| 倍面積          |           |           | 231.291095            |        |
| 面積           |           |           | 115.6455475           |        |
| 地積           |           |           | 115.64 m <sup>2</sup> |        |

合計 115.6455475

座標一覧表

| 測点名        | X座標       | Y座標       |
|------------|-----------|-----------|
| T3 (刻印)    | 21589.200 | 26983.053 |
| T4 (刻印)    | 21602.655 | 26971.625 |
| T4-1 (刻印)  | 21625.970 | 26953.151 |
| T4-3 (金属標) | 21604.108 | 26966.104 |

|         |           |
|---------|-----------|
| ■ 世界測地系 | □ 任意座標    |
| 平面直角座標系 | I5系 (XV)  |
| 測量年月日   | 令和7年1月21日 |

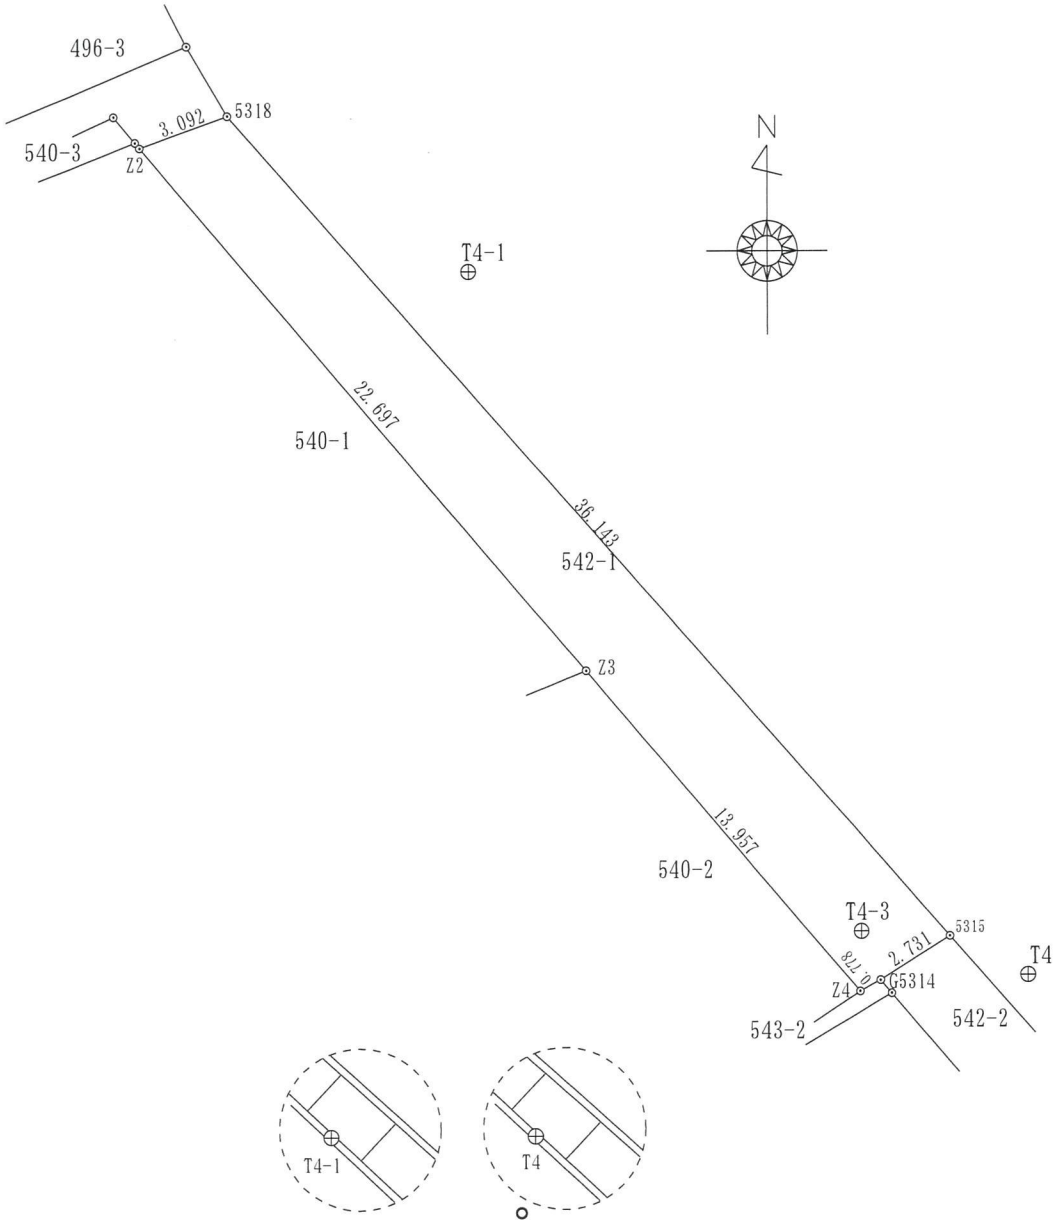

(単位 m)

作成者

令和 7 年 1 月 21 日作製

申請人 沖縄県知事

縮尺 1/250