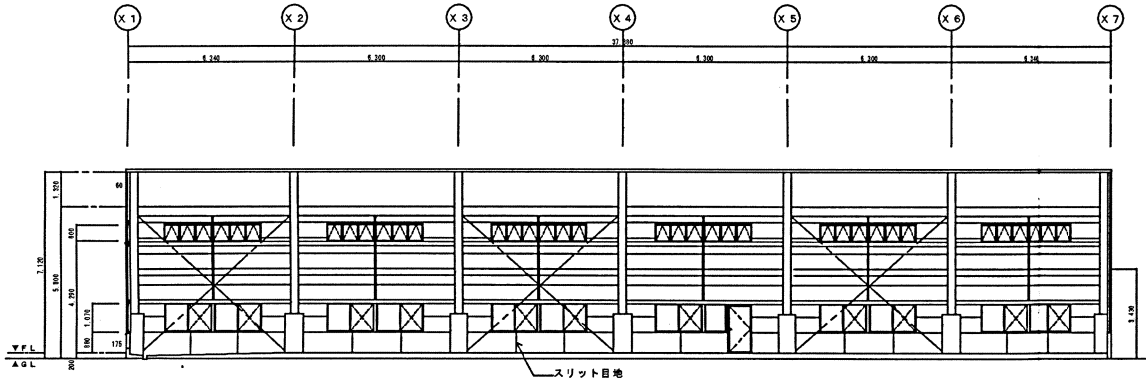

A断面図 S=1:100

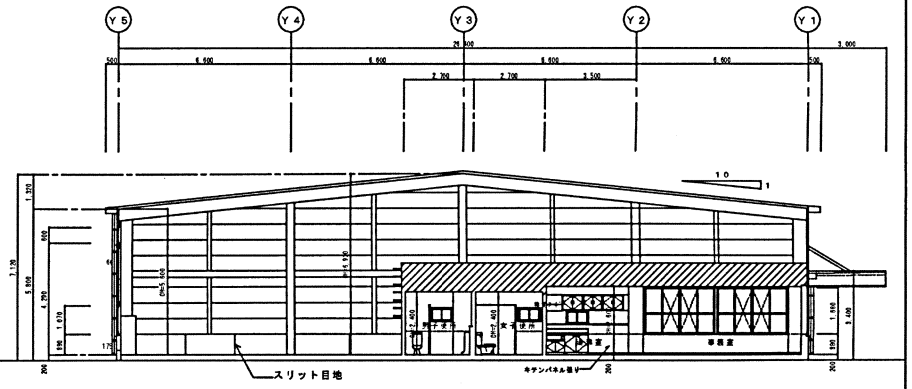

B断面図 S=1:100

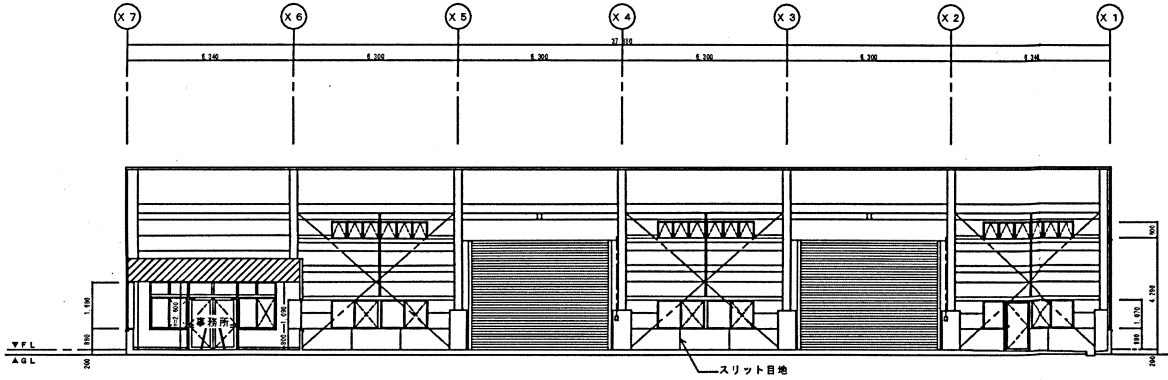

C断面図 S=1:100

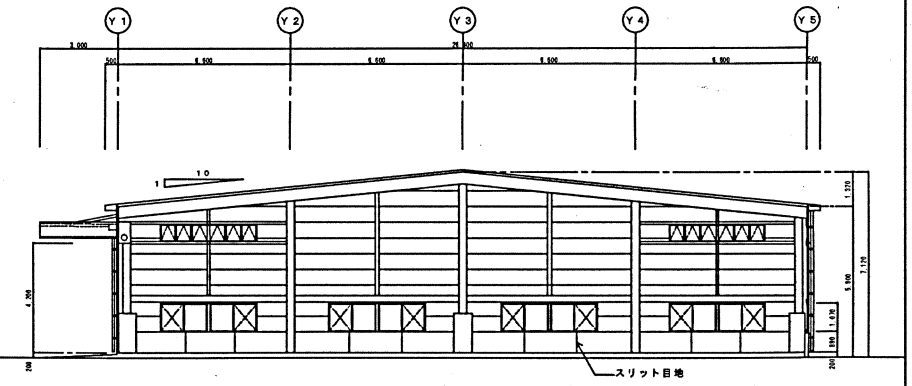

D断面図 S=1:100

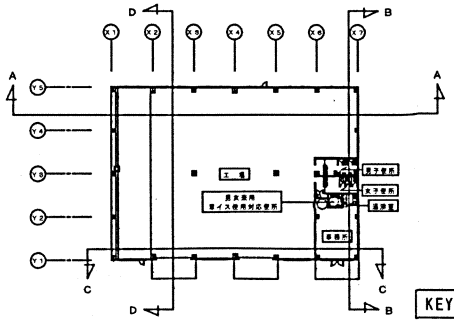

KEY PLAN

設計年月日	変更年月日	有限会社 辰雄建設 TATSUO TEL (098) 992-5247	承認	設計	製図	工事名称 沖縄特別自由貿易地域賃貸工場(第7期)新築工事(建築2工区)	図面番号 A — 14
						図面名 断面図	縮尺 S=1/100