



凡 例	
⊙	既設共架柱（コンクリート柱）
⊕	既設単独柱（コンクリート柱）
----	吊線
▣	電線共同溝
□	情報BOX


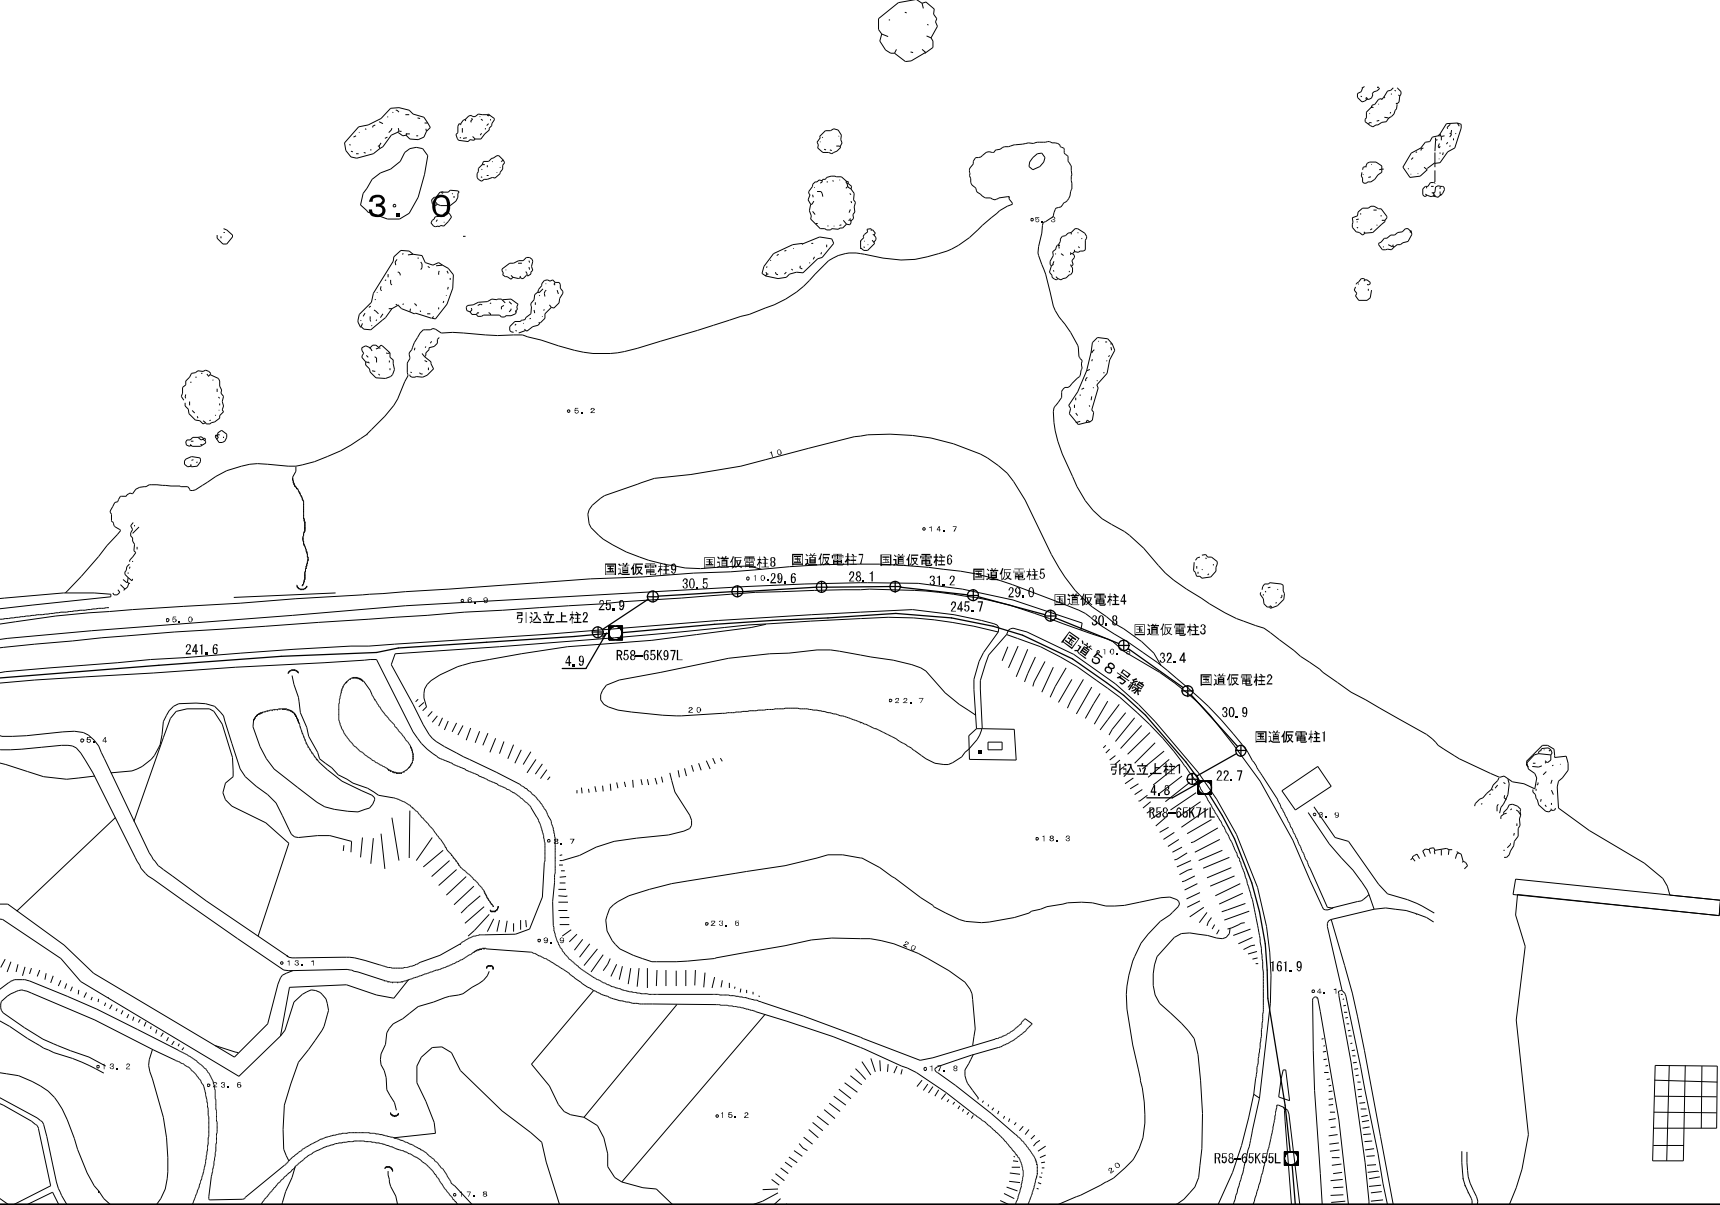

工事年度	平成25年度		
図面名称	架空・地下経路図（79）		
縮 尺	1/2,000	図面番号	NL 079
施 工 者	西日本電信電話株式会社 沖縄支店		

凡 例	
⊙	既設共架柱(コンクリート柱)
□	情報BOX

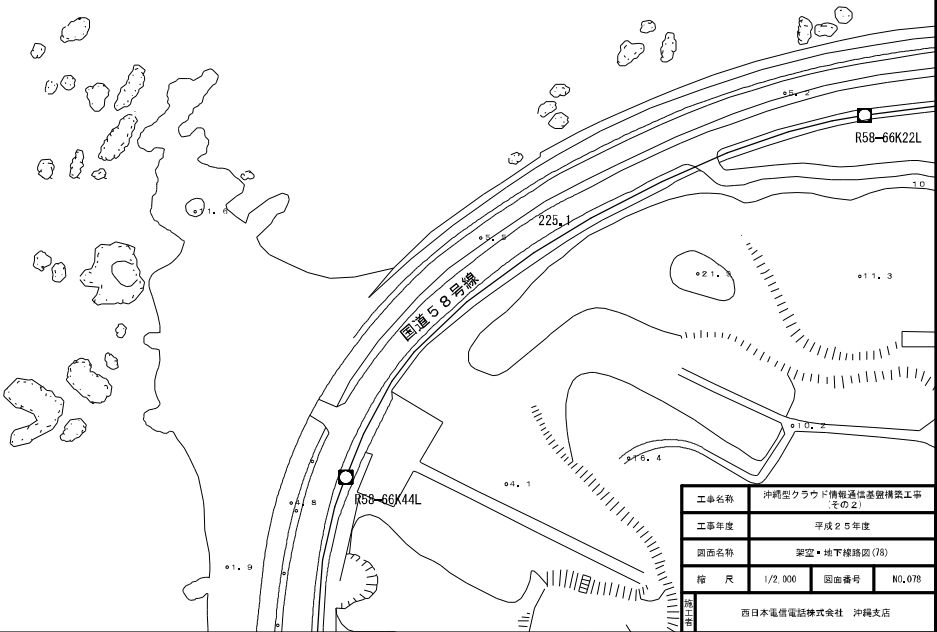


工事名称	沖縄型クラウド情報通信基盤構築工事 (その2)		
工事年度	平成25年度		
図面名称	架設・地下線路図(78)		
縮 尺	1/2,000	図面番号	N0,078
施 工 者	西日本電信電話株式会社 沖縄支店		



凡 例	
⊗	既設共架柱(コンクリート柱)
⊕	既設単独柱(コンクリート柱)
---	吊線
■	電線共用溝
○	情報BOX

工事名称	沖縄型クラウド情報通信基盤構築工事 その2		
工事年度	平成25年度		
図面名称	架設・地下線図面(77)		
縮 尺	1/2,000	図面番号	NL077
施 工 場 所	西日本電信電話株式会社 沖縄支店		

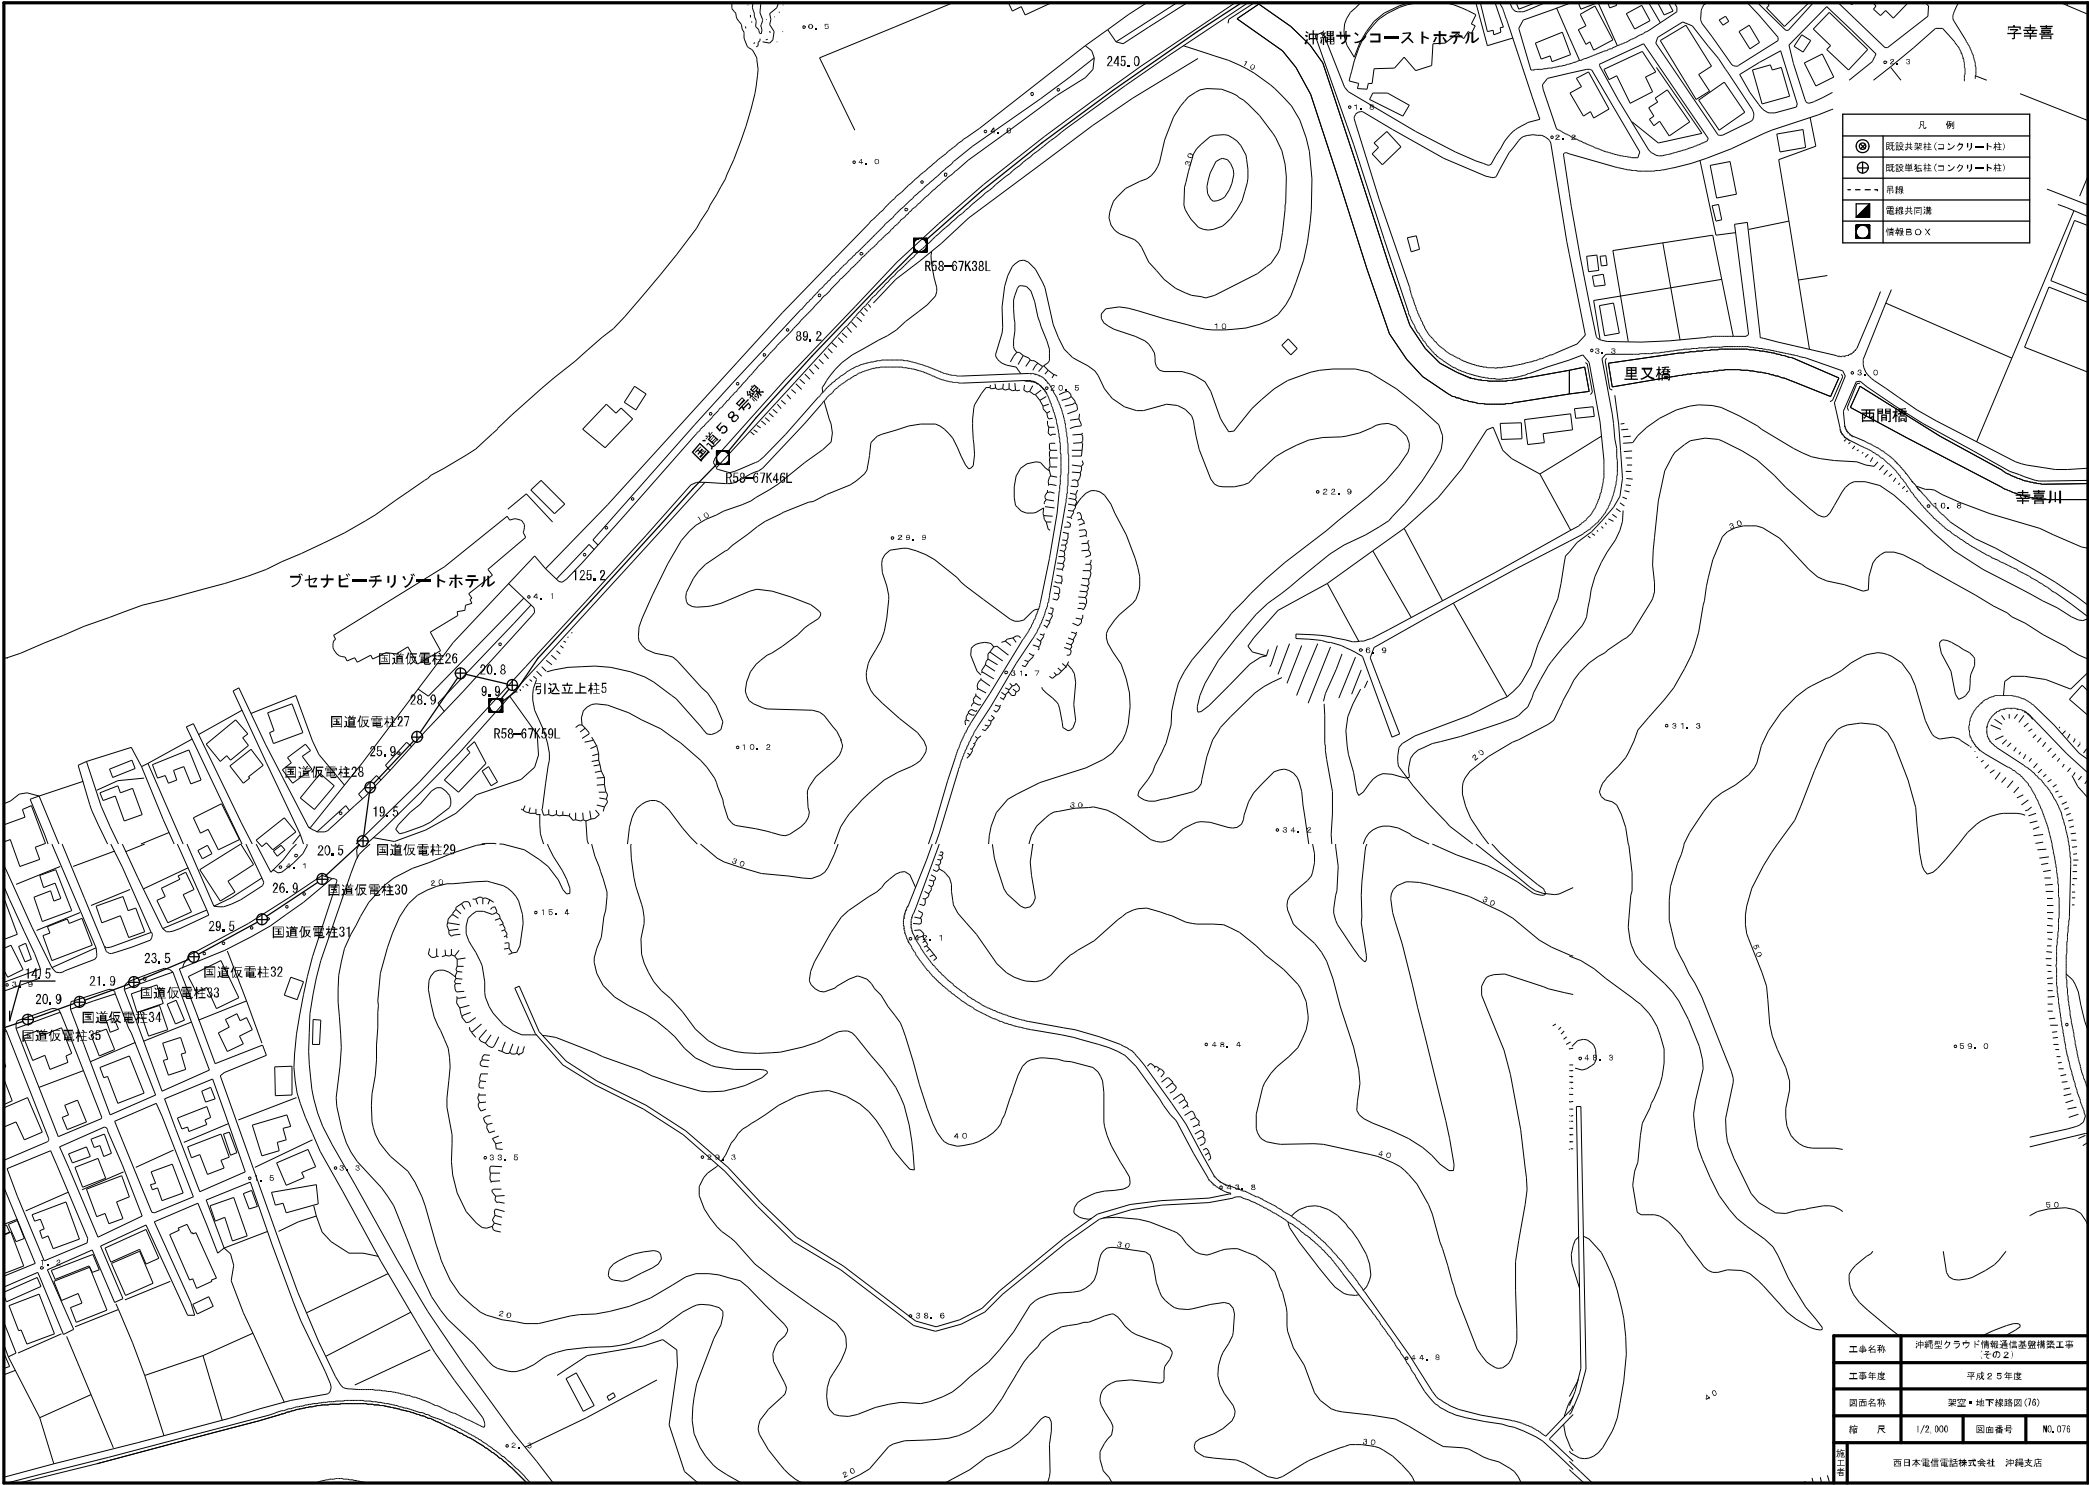



凡 例	
⊙	既設共架柱(コンクリート柱)
⊕	既設単独柱(コンクリート柱)
---	吊線
■	電線共同溝
□	情報BOX

工事名称	沖縄型クラウド情報通信基盤構築工事 その2		
工事年度	平成25年度		
図面名称	架設・地下線路図(75)		
縮 尺	1/2,000	図面番号	N0,075
施 工 場	西日本電信電話株式会社 沖縄支店		



凡 例	
⊗	既設共同柱 (コンクリート柱)
⊕	既設単独柱 (コンクリート柱)
---	吊線
■	電線共同溝
●	情報BOX

工事名称	沖縄型クラウド情報通信基盤構築工事 (その2)		
工事年度	平成25年度		
図面名称	架設・地下線路図(74)		
縮 尺	1/2,000	図面番号	N0,074
製 図 者	百日本電信電話株式会社 沖縄支店		