


幸喜地区概要平面図

S=1：4000

幸喜地区電線共同溝事業 L=0.99km(下り線)

幸喜地区電線共同溝（参考図面）

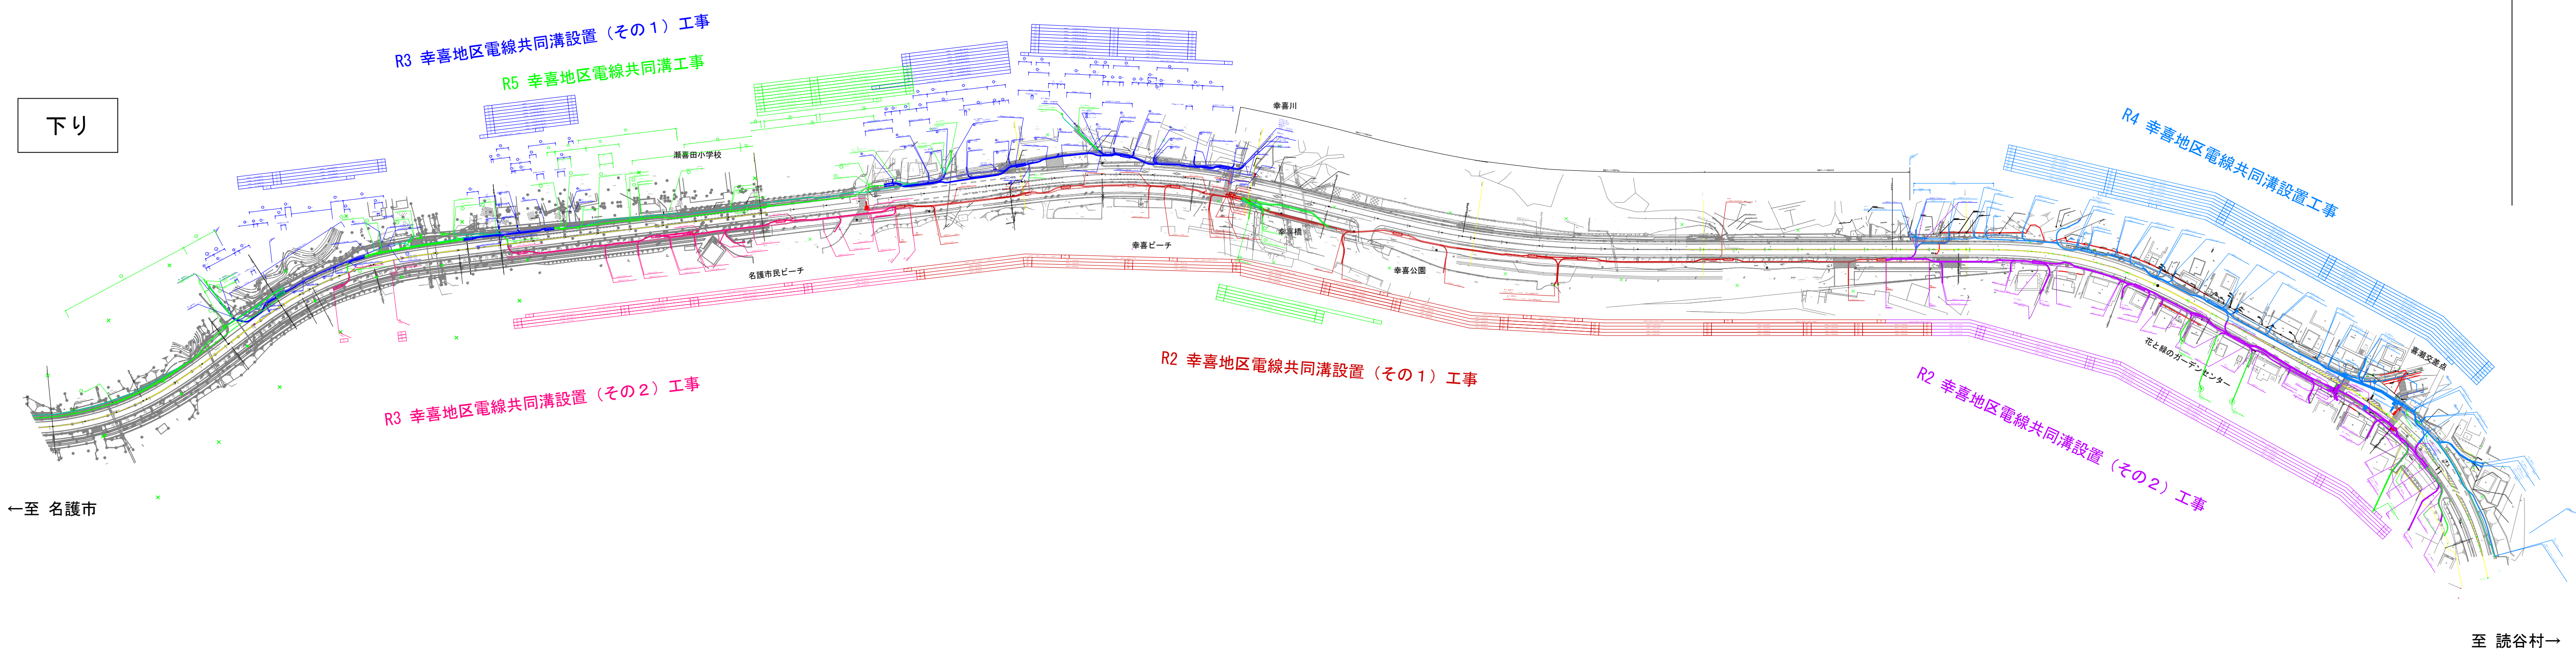

幸喜地区電線共同溝事業 L=1.35km(上り線)