


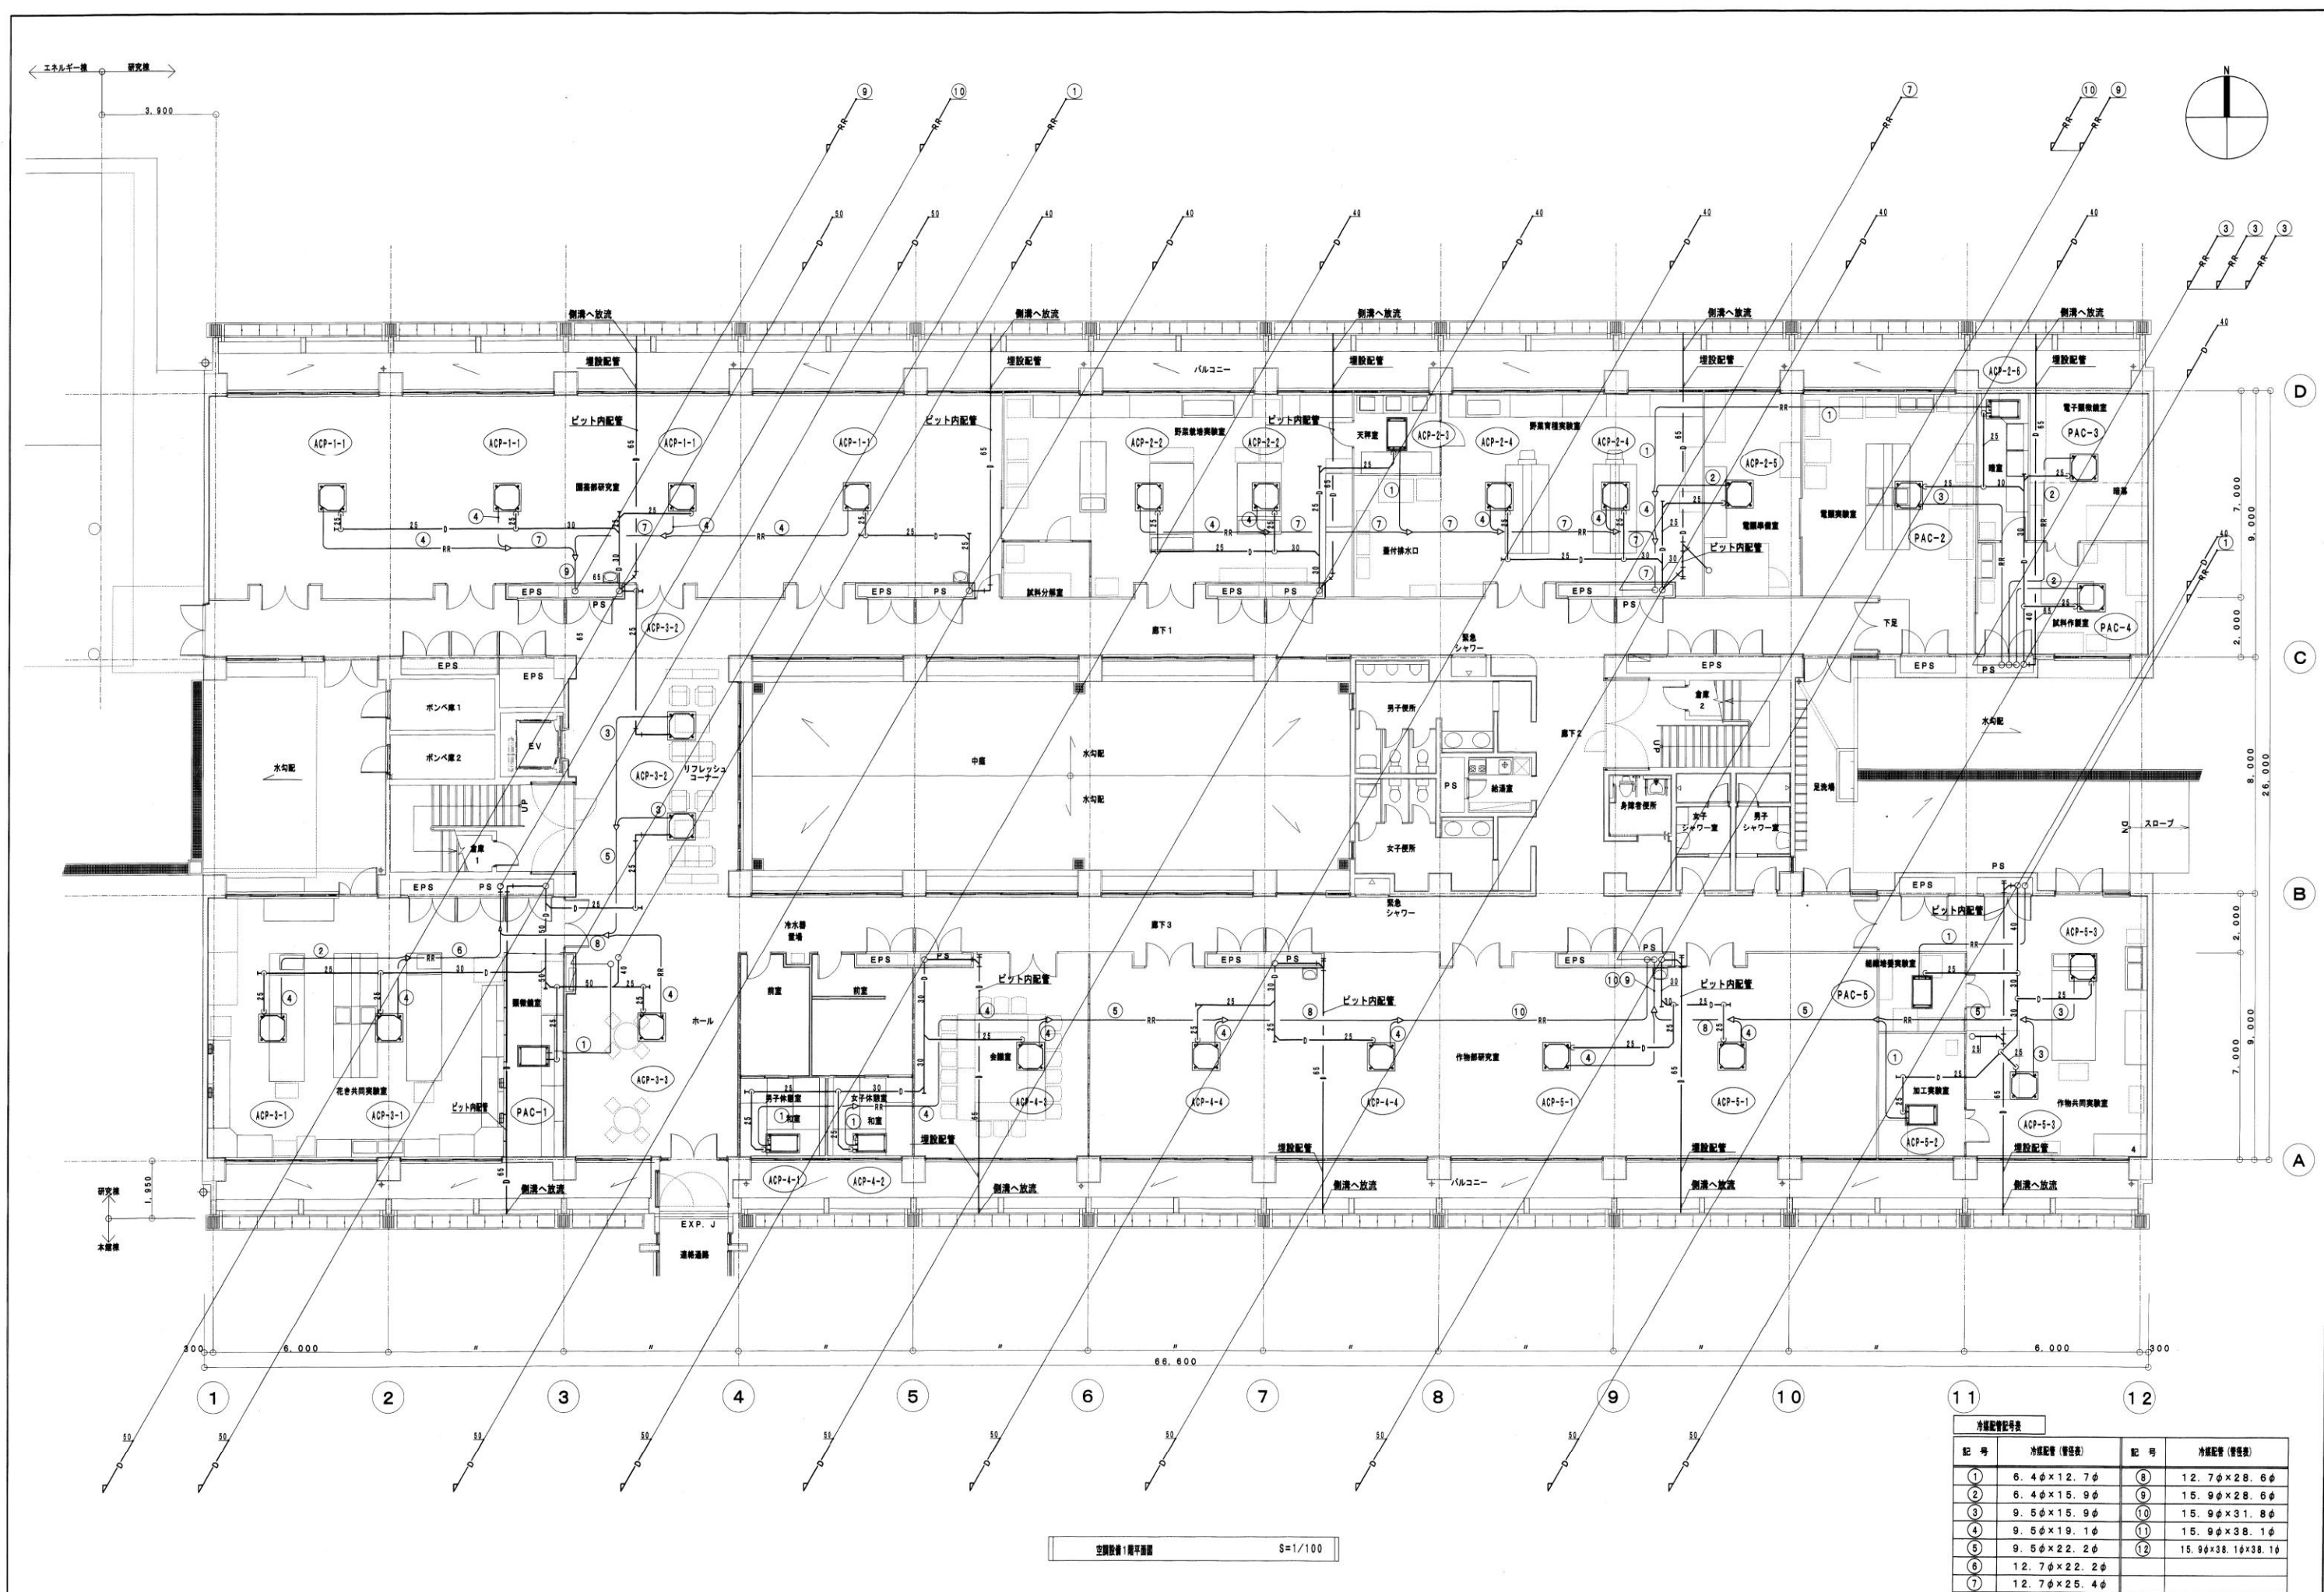

空調設備1階平面図 S=1/100

冷媒配管表			
記号	冷媒配管 (管径)	記号	冷媒配管 (管径)
①	6.4φ×12.7φ	⑧	12.7φ×28.6φ
②	6.4φ×15.9φ	⑨	15.9φ×28.6φ
③	9.5φ×15.9φ	⑩	15.9φ×31.8φ
④	9.5φ×19.1φ	⑪	15.9φ×38.1φ
⑤	9.5φ×22.2φ	⑫	15.9φ×38.1φ×38.1φ
⑥	12.7φ×22.2φ		
⑦	12.7φ×25.4φ		