
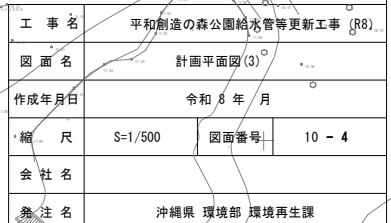


$$S=1/500$$


計画平面図(4)
S=1/500

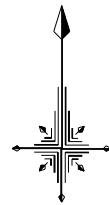

中水管-1		
測点名	X座標	Y座標
1-1	9349.096	18767.885
1-2	9367.341	18797.421
1-3	9374.046	18804.622
1-4	9385.316	18805.024
1-5	9398.024	18810.828
1-6	9406.636	18806.102
1-7	9424.683	18809.881
1-8	9460.229	18814.186
1-9	9484.023	18834.703
1-10	9499.414	18839.595
1-11	9505.515	18844.188
1-12	9516.078	18869.911
1-13	9525.506	18885.617
1-14	9531.229	18898.069
1-15	9532.690	18912.101
1-16	9532.250	18924.571
1-17	9523.412	18949.862
1-18	9525.702	18954.612
1-19	9528.446	18955.571

中水管-1-1 φ50 (HEEP)
園路土工⑦ L=7.20m

園路土工⑤ L=202.28m

中水管-1 φ50 (HEEP) L=310.46m

園内土工② L=4.63m

園路土工⑩ L=3.10m

園内土工② L=27.83m

園路土工⑩ L=2.01m


園内土工② L=46.10m

園内土工② L=24.61m

工 事 名	平和創造の森公園給水管等更新工事 (R8)		
図 面 名	計画平面図(4)		
作成年月日	令和 8 年 月		
縮 尺	S=1/500	図面番号	10 - 5
会 社 名			
発 注 者	沖縄県 環境部 環境再生課		

管 割 図 (1)


NO SCALE

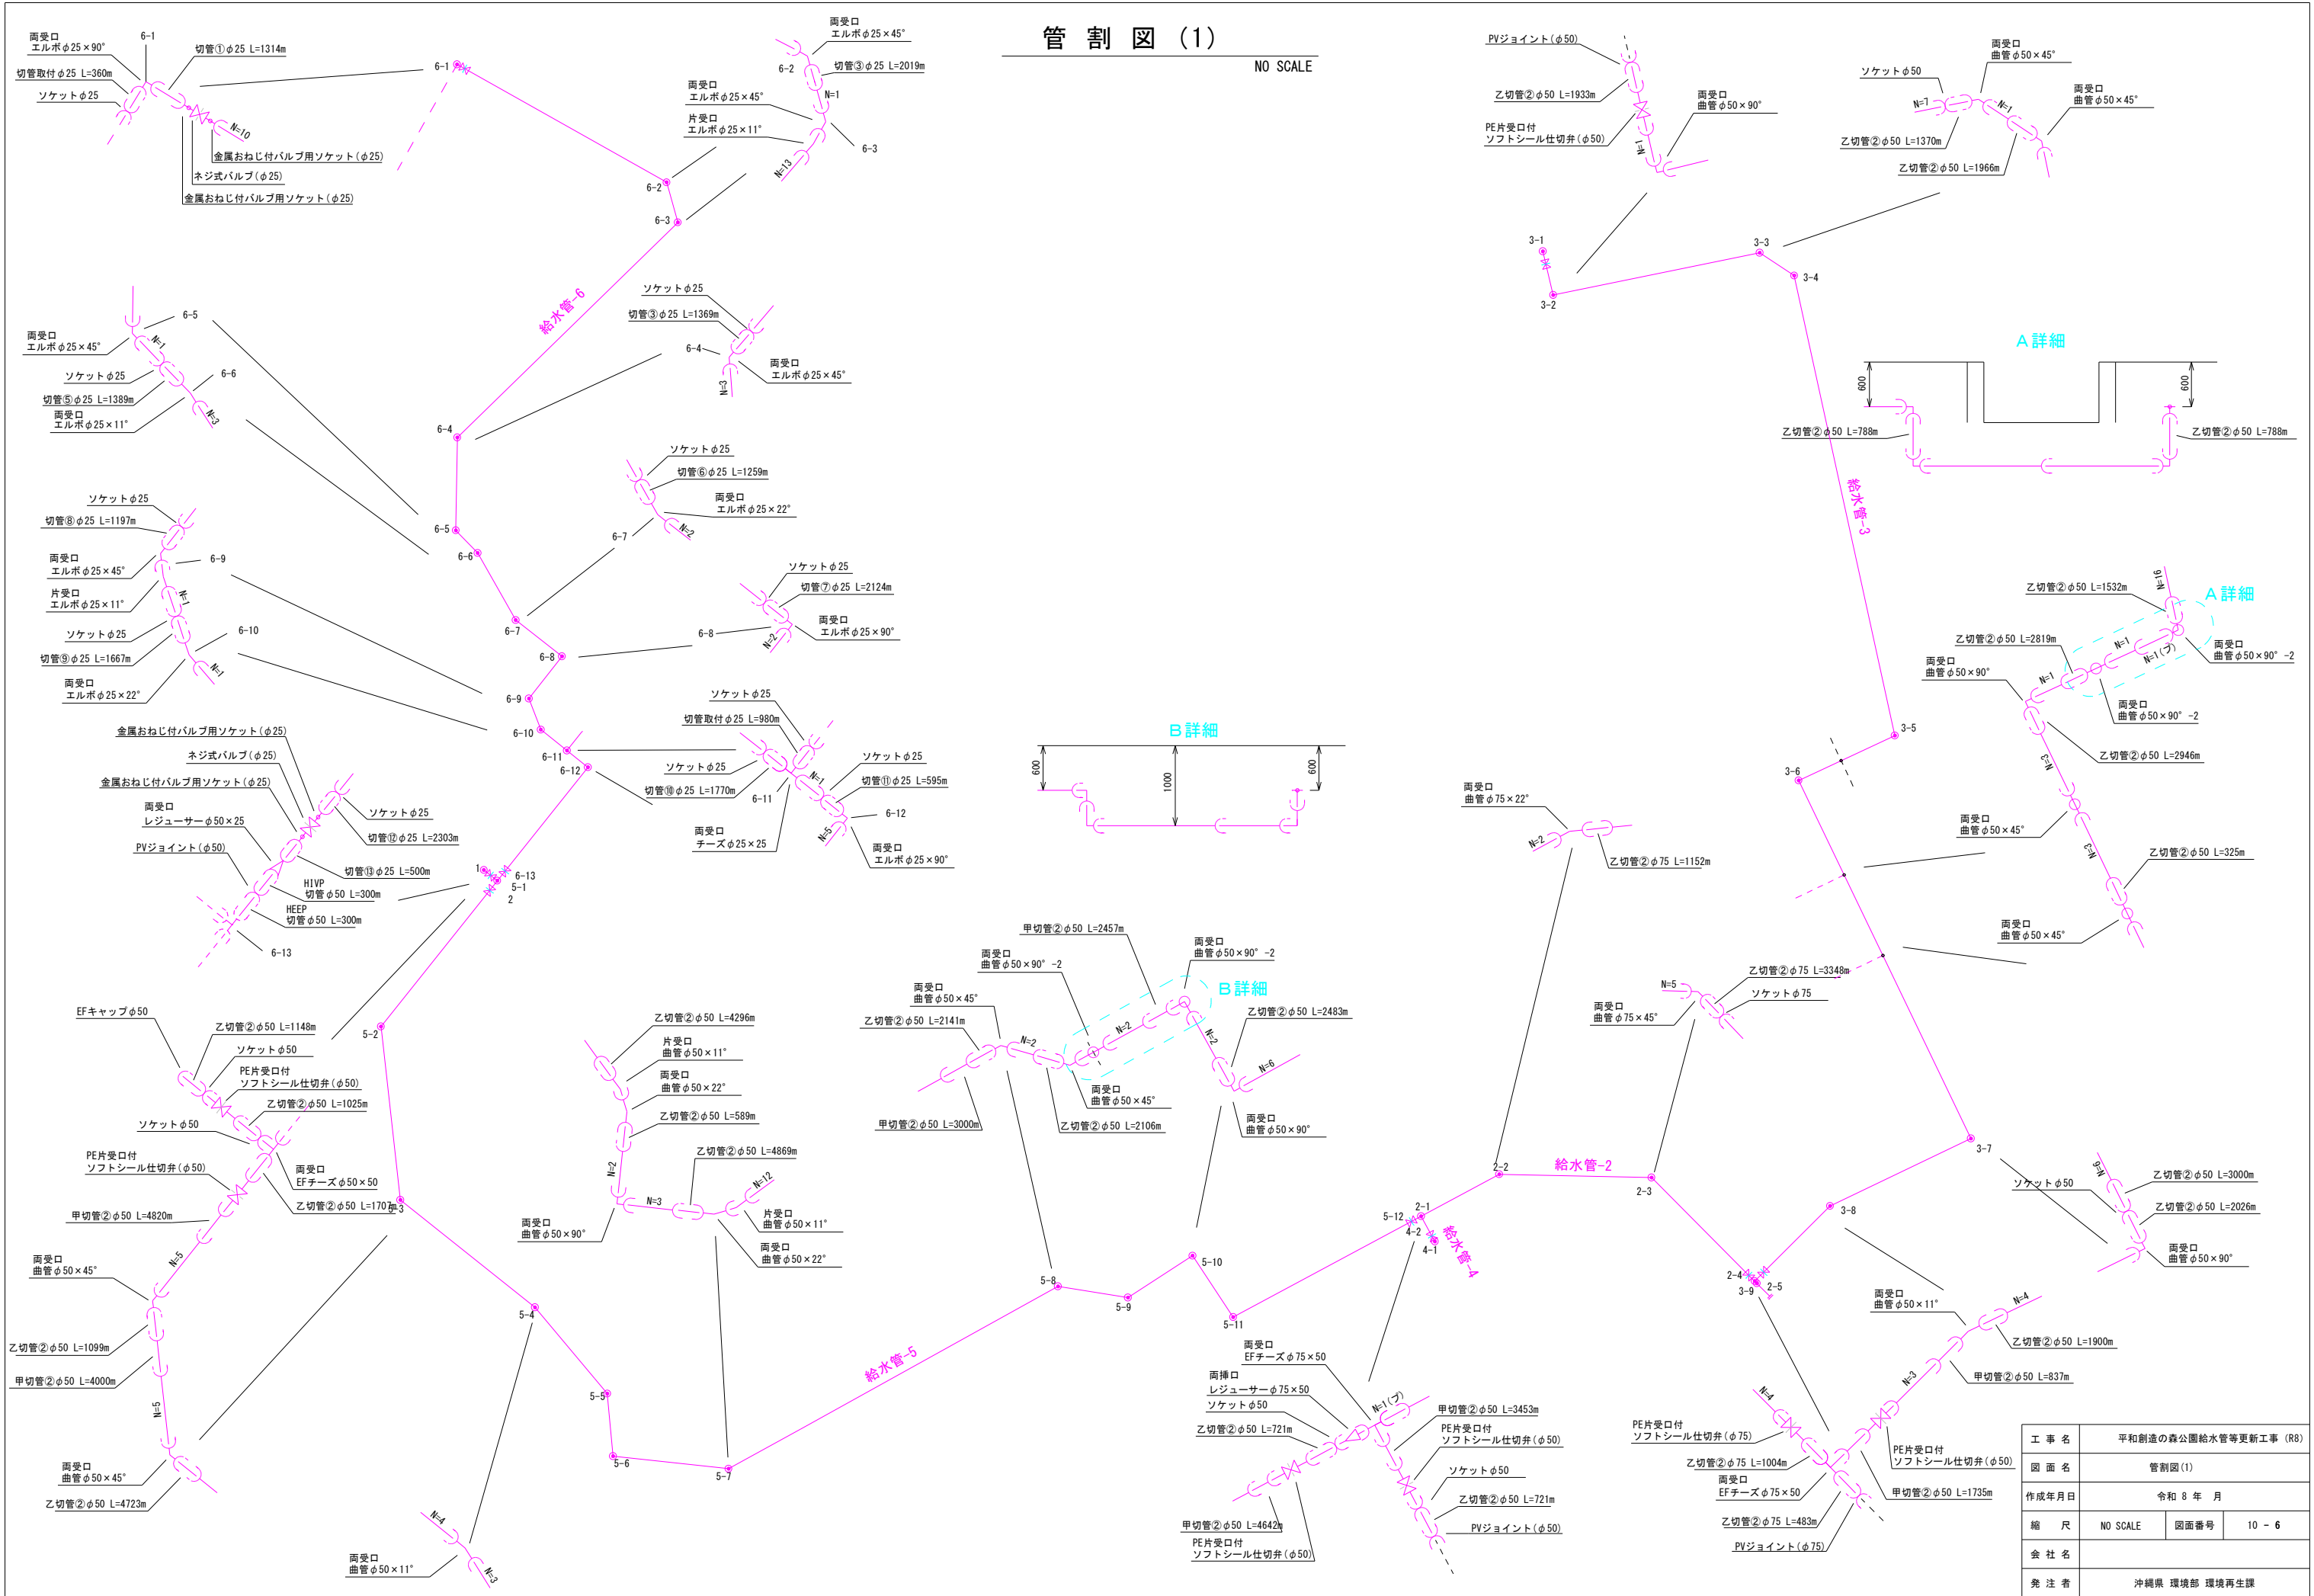

工 事 名	平和創造の森公園給水管等更新工事 (R8)		
図 面 名	管割図(1)		
作成年月日	令和 8 年 月		
縮 尺	NO SCALE	図面番号	10 - 6
会 社 名			
発 注 者	沖縄県 環境部 環境再生課		

管 割 図 (2)

NO SCALE

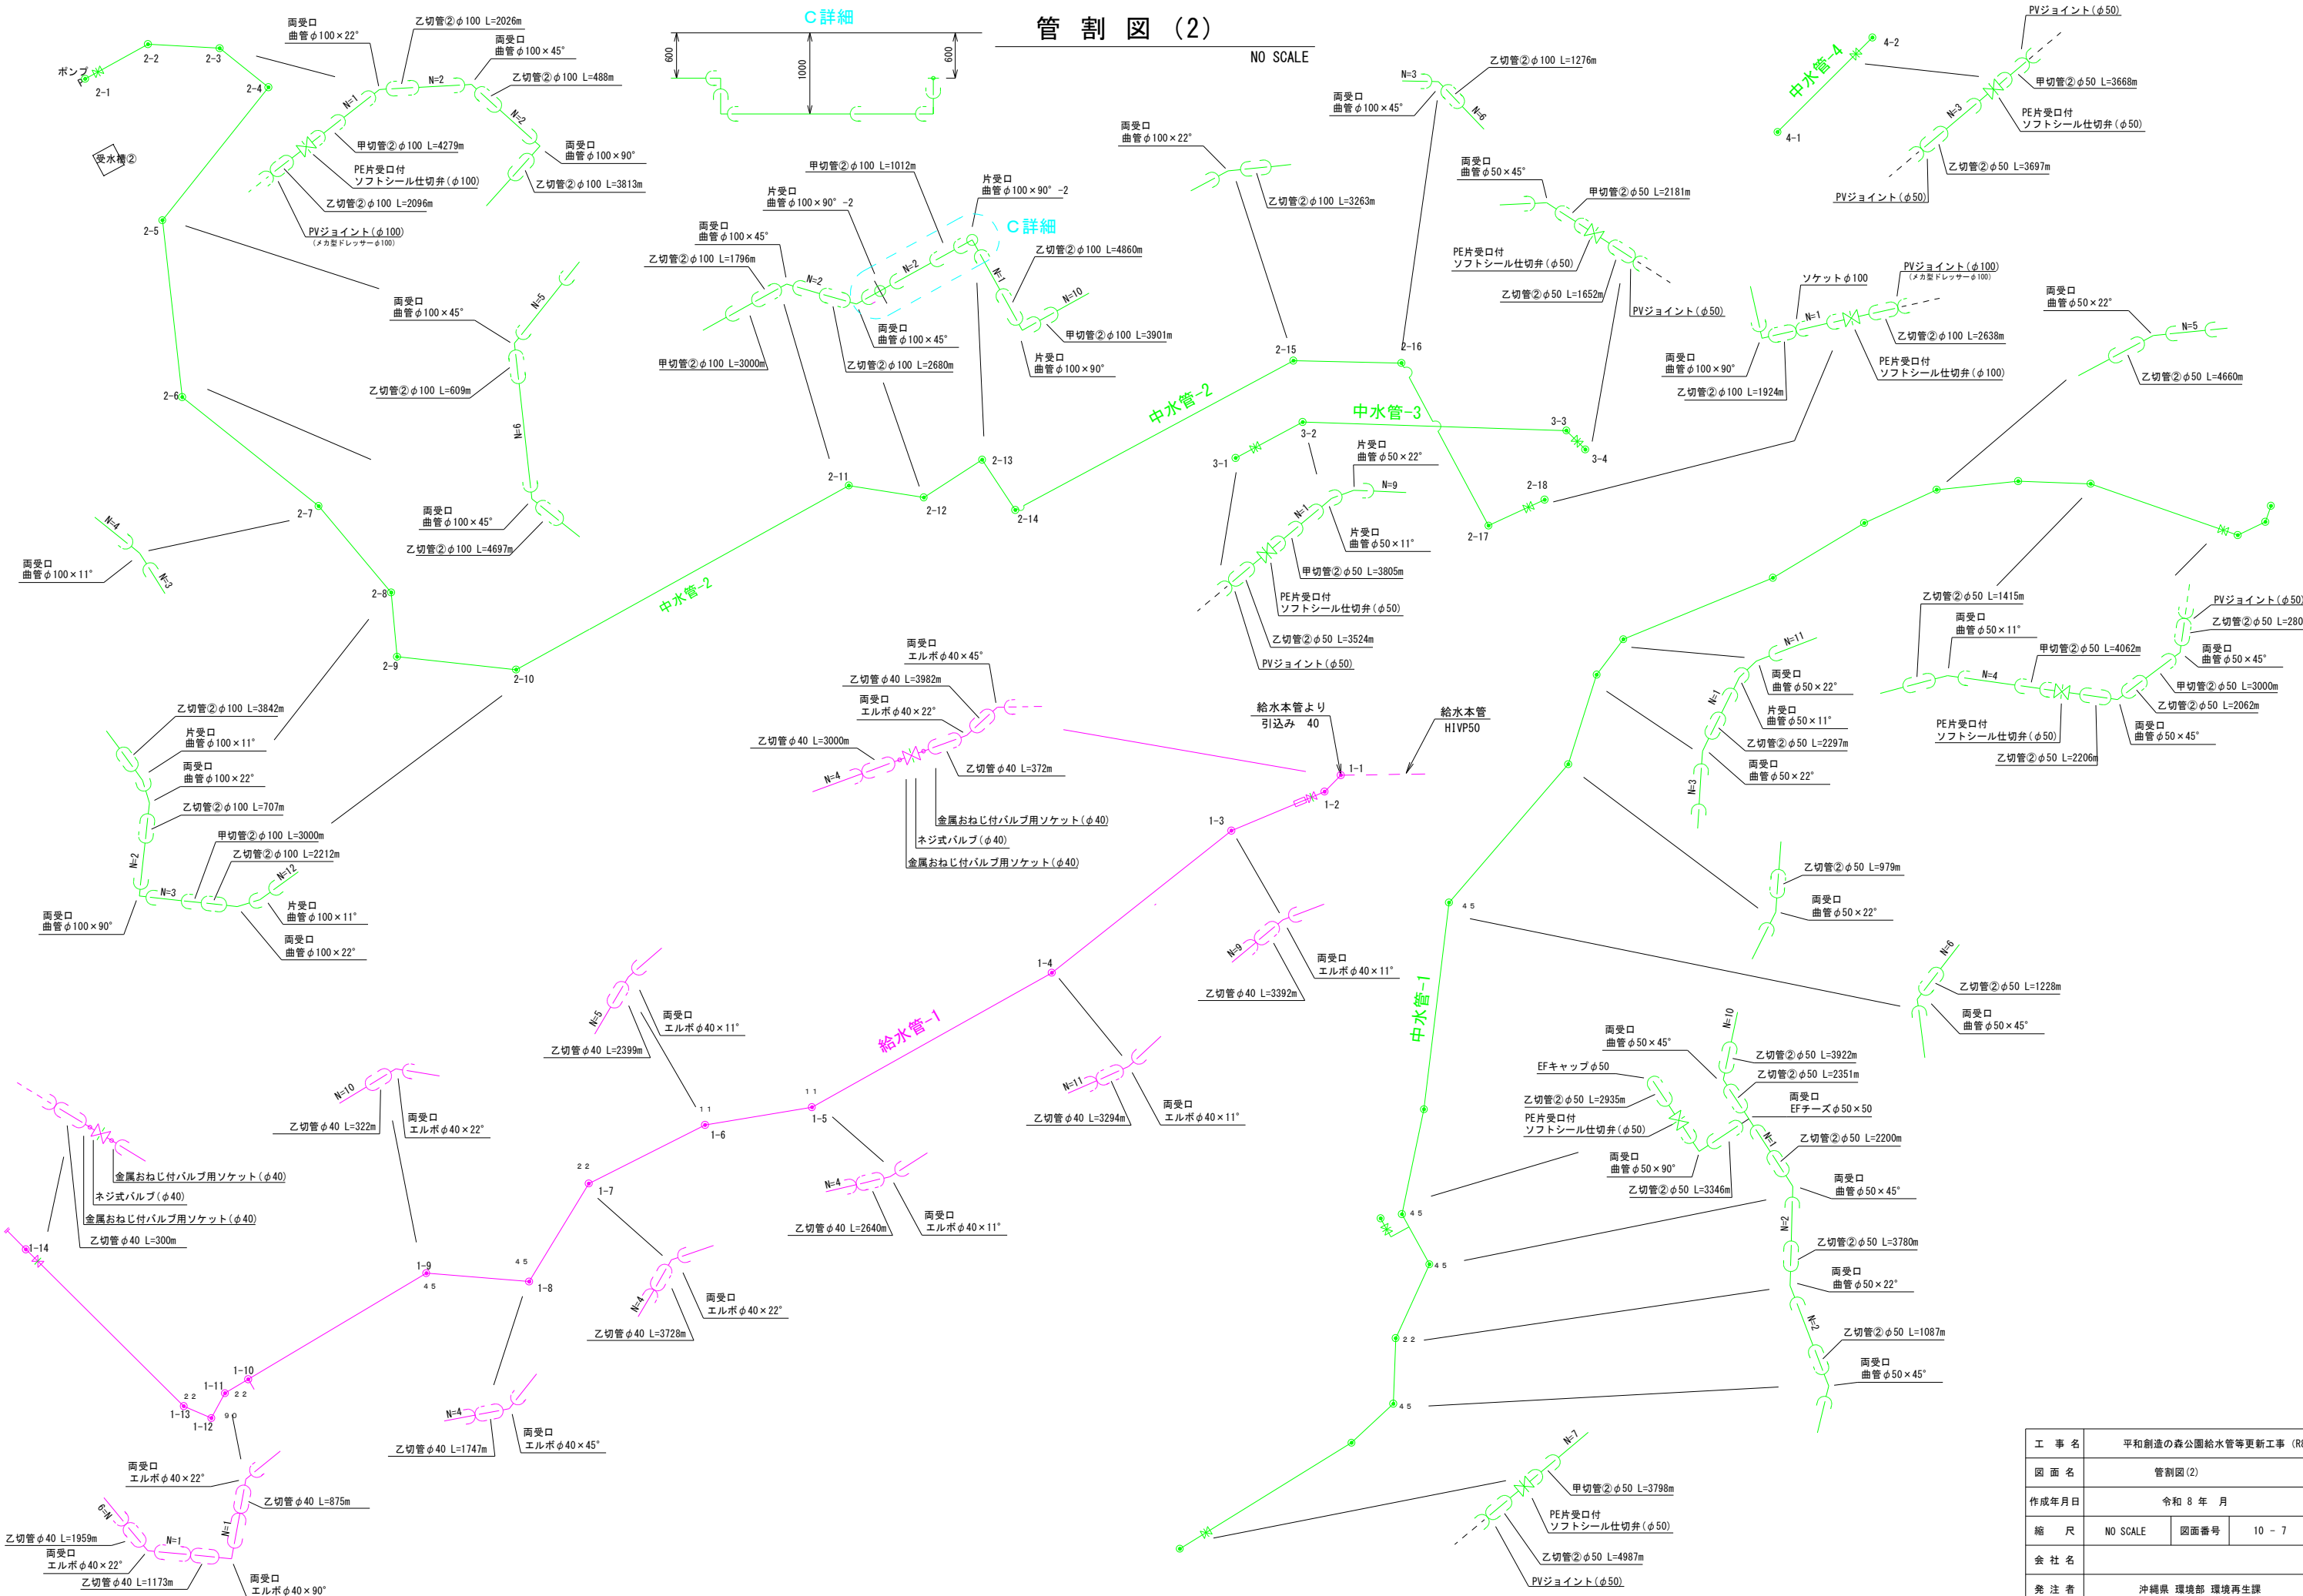


工 事 名	平和創造の森公園給水管等更新工事 (R8)		
図 面 名	管割図(2)		
作成年月日	令和 8 年 - 月		
縮 尺	NO SCALE	図面番号	10 - 7
会 社 名			
発 注 者	沖縄県 環境部 環境再生課		


土工標準断面図(1)

S=1/10


園内土工①

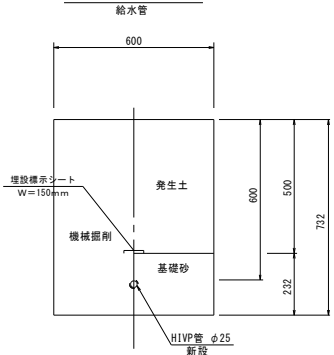


園内土工②

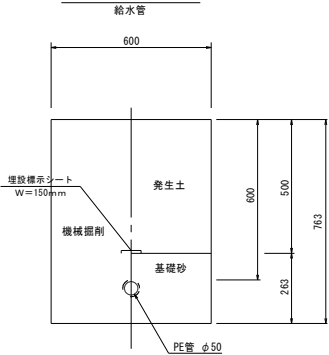


園内土工③

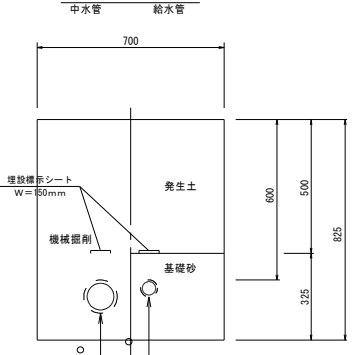


園内土工④

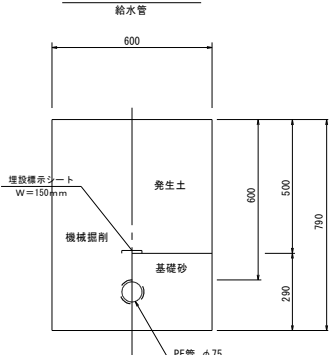


園内土工⑤

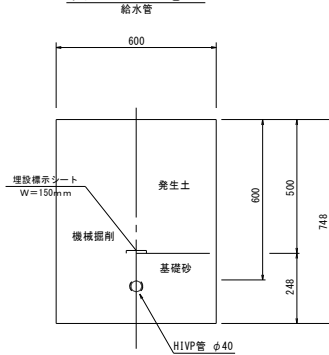


園路土工①

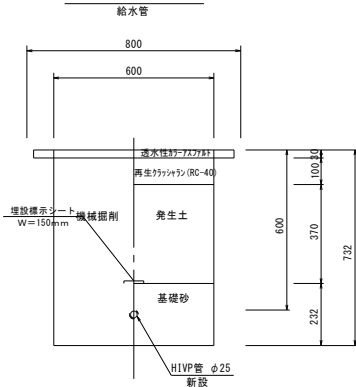


園路土工②

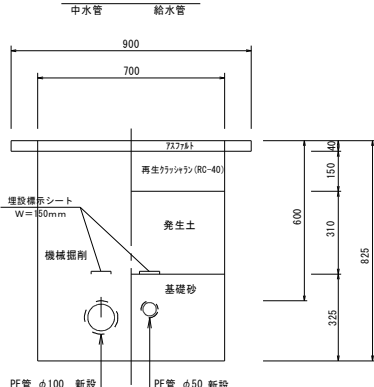


園路土工③

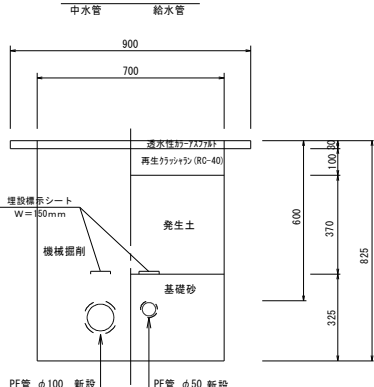


園路土工④

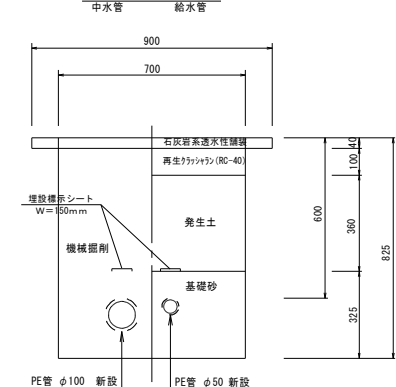


園路土工⑤

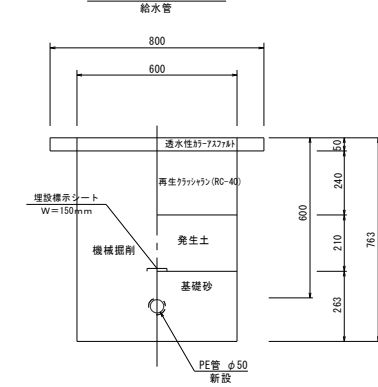


園路土工⑥

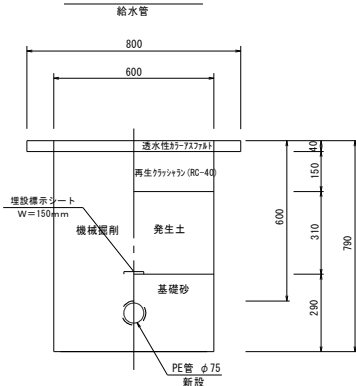


園路土工⑦

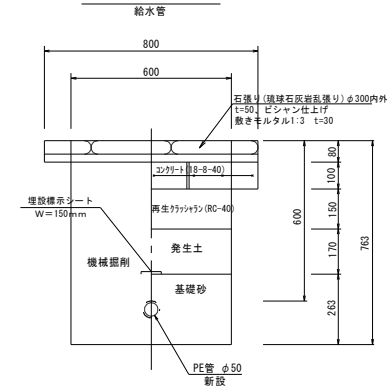

園路土工⑧

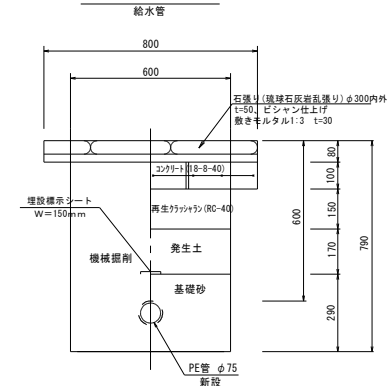

園路土工⑨

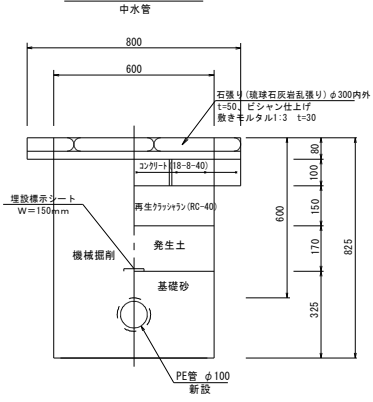


工 事 名	平和創造の森公園給水管等更新工事 (R8)
図 面 名	土 工 標 準 断 面 図 (1)
作成年月日	令和 8 年 月
縮 尺	S=1/10 図面番号 10 - 8
会 社 名	
発注者	沖縄県 環境部 環境再生課

土工標準断面図(2)

S=1/10


園内人力土工

給水管

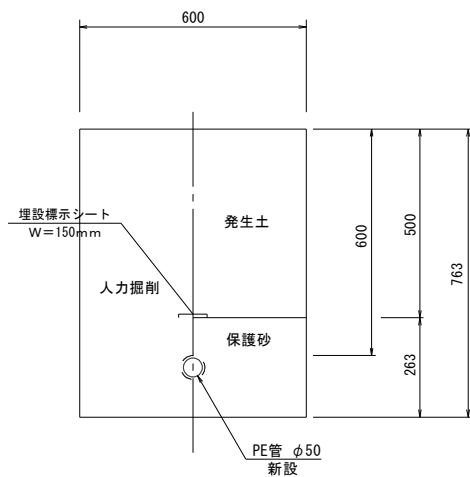


園路土工 ⑩

給水管

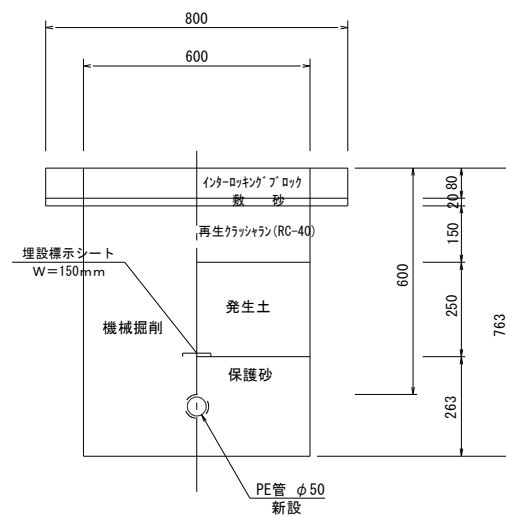


市道土工①

給水管

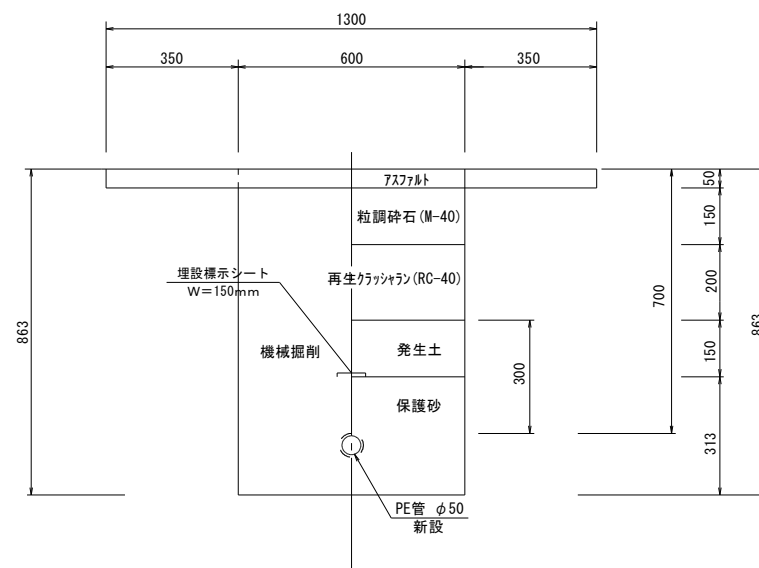


市道土工②

中水管

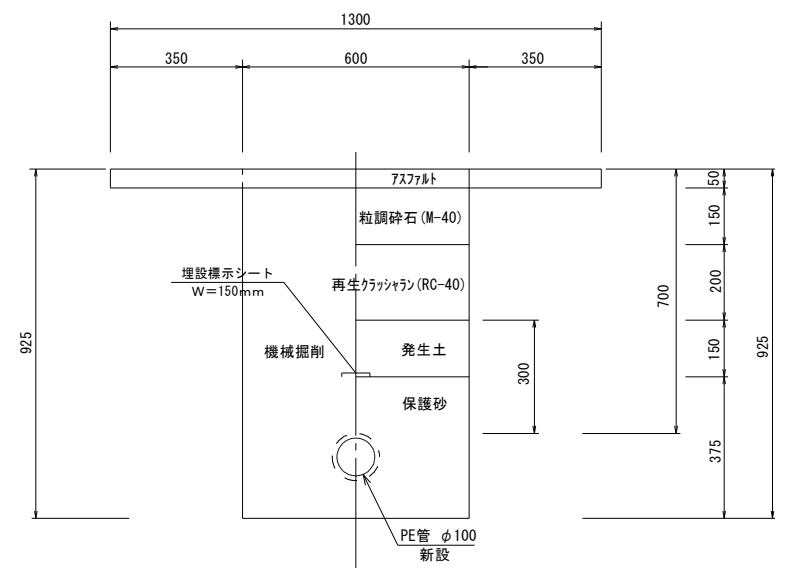


園路土工 ⑪

給水管

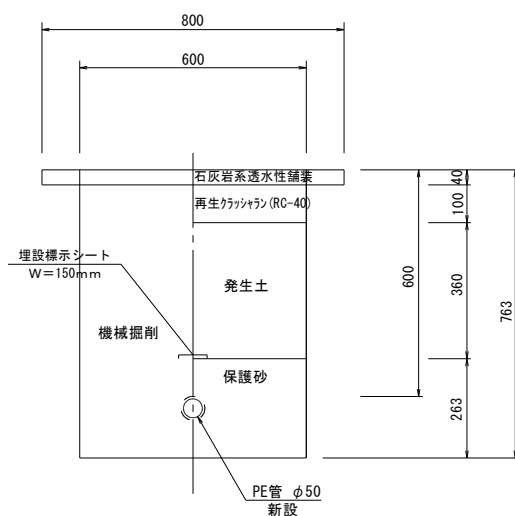


園路土工 ⑫

給水管

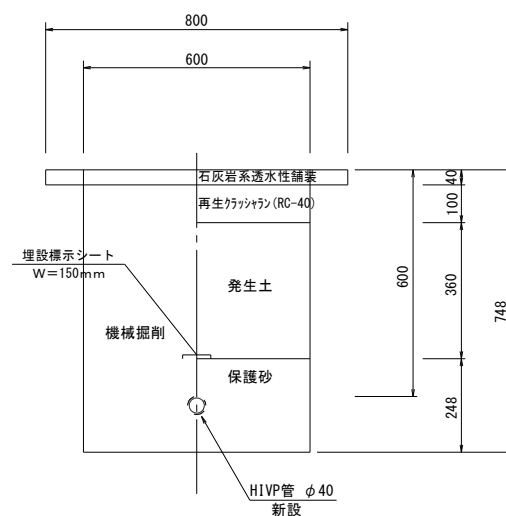


市道土工③

給水管

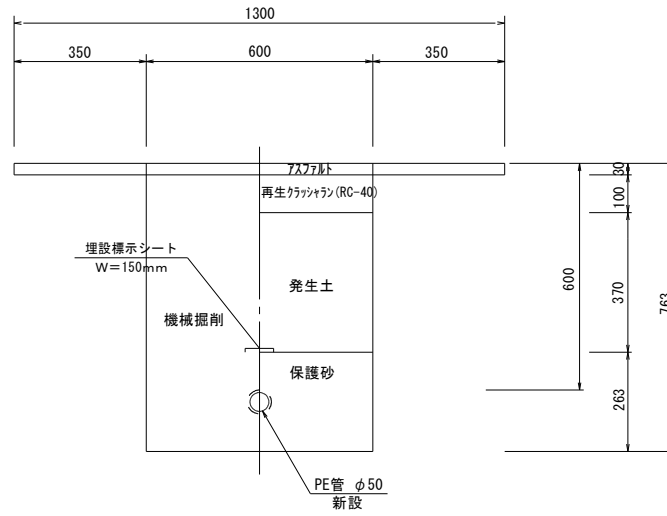


市道土工④

中水管

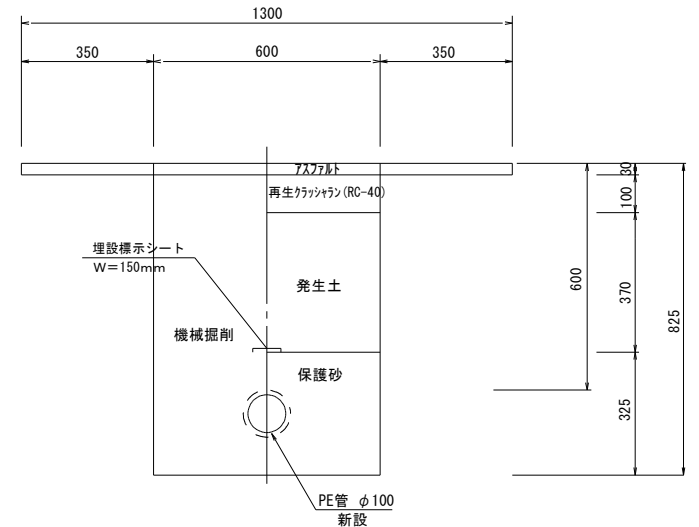


園路土工 ⑬

給水管

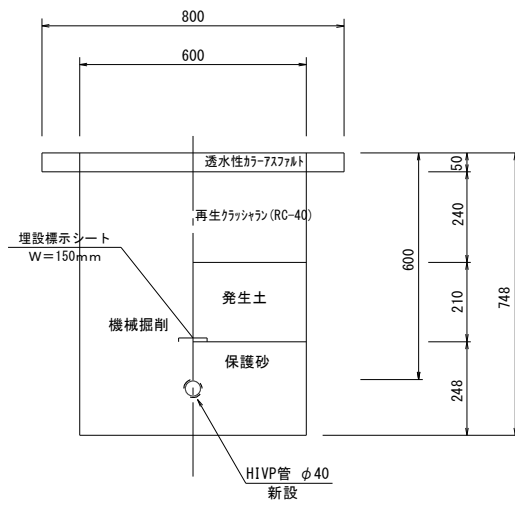


園路土工 ⑭

給水管

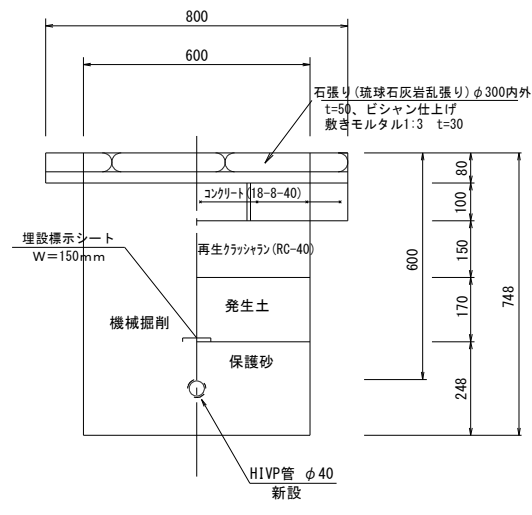


園路土工 ⑮

給水管

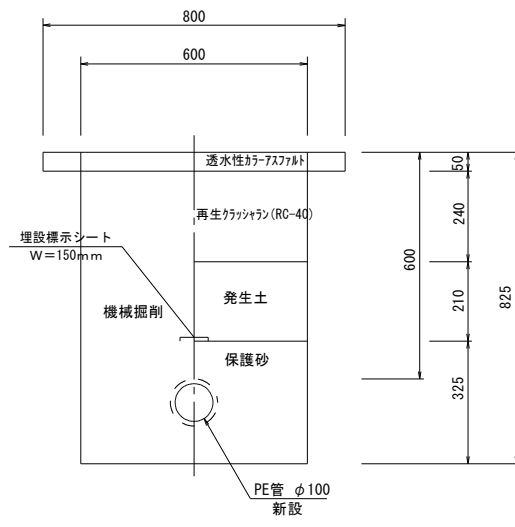


園路土工 ⑩⑪⑫⑬⑭⑮⑯⑰⑱⑲⑳㉑㉒㉓㉔㉕㉖㉗㉘㉙㉚㉛㉜㉝㉞㉟㊱㊲㊳㊴㊵㊶㊷㊸㊹㊺㊻㊼㊽㊾㊿㋀㋁㋂㋃㋄㋅㋆㋇㋈㋉㋊㋋㋌㋍㋎㋏㋐㋑㋒㋓㋔㋕㋖㋗㋘㋙㋚㋛㋜㋝㋞㋟㋠㋡㋢㋣㋤㋥㋦㋧㋨㋩㋪㋫㋬㋭㋮㋯㋰㋱㋲㋳㋴㋵㋶㋷㋸㋹㋺㋻㋼㋽㋾㋿㌀㌁㌂㌃㌄㌅㌆㌇㌈㌉㌊㌋㌌㌍㌎㌏㌐㌑㌒㌓㌔㌕㌖㌗㌘㌙㌚㌛㌜㌝㌞㌟㌠㌡㌢㌣㌤㌥㌦㌧㌨㌩㌪㌫㌬㌭㌮㌯㌰㌱㌲㌳㌴㌵㌶㌷㌸㌹㌺㌻㌼㌽㌾㌿㍀㍁㍂㍃㍄㍅㍆㍇㍈㍉㍊㍋㍌㍍㍎㍏㍐㍑㍒㍓㍔㍕㍖㍗㍘㍙㍚㍛㍜㍝㍞㍟㍠㍡㍢㍣㍤㍥㍦㍧㍨㍩㍪㍫㍬㍭㍮㍯㍰㍱㍲㍳㍴㍵㍶㍷㍸㍹㍺㍻㍼㍽㍾㍿㏀㏁㏂㏃㏄㏅㏆㏇㏈㏉㏊㏋㏌㏍㏎㏏㏐㏑㏒㏓㏔㏕㏖㏗㏘㏙㏚㏛㏜㏝㏞㏟㏠㏡㏢㏣㏤㏥㏦㏧㏨㏩㏪㏫㏬㏭㏮㏯㏰㏱㏲㏳㏴㏵㏶㏷㏸㏹㏺㏻㏼㏽㏾㏿㐀㐁㐂㐃㐄㐅㐆㐇㐈㐉㐊㐋㐌㐍㐎㐏㐐㐑㐒㐓㐔㐕㐖㐗㐘㐙㐚㐛㐜㐝㐞㐟㐠㐡㐢㐣㐤㐥㐦㐧㐨㐩㐪㐫㐬㐭㐮㐯㐰㐱㐲㐳㐴㐵㐶㐷㐸㐹㐺㐻㐼㐽㐾㐿㑀㑁㑂㑃㑄㑅㑆㑇㑈㑉㑊㑋㑌㑍㑎㑏㑐㑑㑒㑓㑔㑕㑖㑗㑘㑙㑚㑛㑜㑝㑞㑟㑠㑡㑢㑣㑤㑥㑦㑧㑨㑩㑪㑫㑬㑭㑮㑯㑰㑱㑲㑳㑴㑵㑶㑷㑸㑹㑺㑻㑼㑽㑾㑿㒀㒁㒂㒃㒄㒅㒆㒇㒈㒉㒊㒋㒌㒍㒎㒏㒐㒑㒒㒓㒔㒕㒖㒗㒘㒙㒚㒛㒜㒝㒞㒟㒠㒡㒢㒣㒤㒥㒦㒧㒨㒩㒪㒫㒬㒭㒮㒯㒰㒱㒲㒳㒴㒵㒶㒷㒸㒹㒺㒻㒼㒽㒾㒿㓀㓁㓂㓃㓄㓅㓆㓇㓈㓉㓊㓋㓌㓍㓎㓏㓐㓑㓒㓓㓔㓕㓖㓗㓘㓙㓚㓛㓜㓝㓞㓟㓠㓡㓢㓣㓤㓥㓦㓧㓨㓩㓪㓫㓬㓭㓮㓯㓰㓱㓲㓳㓴㓵㓶㓷㓸㓹㓺㓻㓼㓽㓾㓿㔀㔁㔂㔃㔄㔅㔆㔇㔈㔉㔊㔋㔌㔍㔎㔏㔐㔑㔒㔓㔔㔕㔖㔗㔘㔙㔚㔛㔜㔝㔞㔟㔠㔡㔢㔣㔤㔥㔦㔧㔨㔩㔪㔫㔬㔭㔮㔯㔰㔱㔲㔳㔴㔵㔶㔷㔸㔹㔺㔻㔼㔽㔾㔿㕀㕁㕂㕃㕄㕅㕆㕇㕈㕉㕊㕋㕌㕍㕎㕏㕐㕑㕒㕓㕔㕕㕖㕗㕘㕙㕚㕛㕜㕝㕞㕟㕠㕡㕢㕣㕤㕥㕦㕧㕨㕩㕪㕫㕬㕭㕮㕯㕰㕱㕲㕳㕴㕵㕶㕷㕸㕹㕺㕻㕼㕽㕾㕿㖀㖁㖂㖃㖄㖅㖆㖇㖈㖉㖊㖋㖌㖍㖎㖏㖐㖑㖒㖓㖔㖕㖖㖗㖘㖙㖚㖛㖜㖝㖞㖟㖠㖡㖢㖣㖤㖥㖦㖧㖨㖩㖪㖫㖬㖭㖮㖯㖰㖱㖲㖳㖴㖵㖶㖷㖸㖹㖺㖻㖼㖽㖾㖿㗀㗁㗂㗃㗄㗅㗆㗇㗈㗉㗊㗋㗌㗍㗎㗏㗐㗑㗒㗓㗔㗕㗖㗗㗘㗙㗚㗛㗜㗝㗞㗟㗠㗡㗢㗣㗤㗥㗦㗧㗨㗩㗪㗫㗬㗭㗮㗯㗰㗱㗲㗳㗴㗵㗶㗷㗸㗹㗺㗻㗼㗽㗾㗿㘀㘁㘂㘃㘄㘅㘆㘇㘈㘉㘊㘋㘌㘍㘎㘏㘐㘑㘒㘓㘔㘕㘖㘗㘘㘙㘚㘛㘜㘝㘞㘟㘠㘡㘢㘣㘤㘥㘦㘧㘨㘩㘪㘫㘬㘭㘮㘯㘰㘱㘲㘳㘴㘵㘶㘷㘸㘹㘺㘻㘼㘽㘾㘿㙀㙁㙂㙃㙄㙅㙆㙇㙈㙉㙊㙋㙌㙍㙎㙏㙐㙑㙒㙓㙔㙕㙖㙗㙘㙙㙚㙛㙜㙝㙞㙟㙠㙡㙢㙣㙤㙥㙦㙧㙨㙩㙪㙫㙬㙭㙮㙯㙰㙱㙲㙳㙴㙵㙶㙷㙸㙹㙺㙻㙼㙽㙾㙿㚀㚁㚂㚃㚄㚅㚆㚇㚈㚉㚊㚋㚌㚍㚎㚏㚐㚑㚒㚓㚔㚕㚖㚗㚘㚙㚚㚛㚜㚝㚞㚟㚠㚡㚢㚣㚤㚥㚦㚧㚨㚩㚪㚫㚬㚭㚮㚯㚰㚱㚲㚳㚴㚵㚶㚷㚸㚹㚺㚻㚼㚽㚾㚿㜀㜁㜂㜃㜄㜅㜆㜇㜈㜉㜊㜋㜌㜍㜎㜏㜐㜑㜒㜓㜔㜕㜖㜗㜘㜙㜚㜛㜜㜝㜞㜟㜠㜡㜢㜣㜤㜥㜦㜧㜨㜩㜪㜫㜬㜭㜮㜯㜰㜱㜲㜳㜴㜵㜶㜷㜸㜹㜺㜻㜼㜽㜾㜿㝀㝁㝂㝃㝄㝅㝆㝇㝈㝉㝊㝋㝌㝍㝎㝏㝐㝑㝒㝓㝔㝕㝖㝗㝘㝙㝚㝛㝜㝝㝞㝟㝠㝡㝢㝣㝤㝥㝦㝧㝨㝩㝪㝫㝬㝭㝮㝯㝰㝱㝲㝳㝴㝵㝶㝷㝸㝹㝺㝻㝼㝽㝾㝿㞀㞁㞂㞃㞄㞅㞆㞇㞈㞉㞊㞋㞌㞍㞎㞏㞐㞑㞒㞓㞔㞕㞖㞗㞘㞙㞚㞛㞜㞝㞞㞟㞠㞡㞢㞣㞤㞥㞦㞧㞨㞩㞪㞫㞬㞭㞮㞯㞰㞱㞲㞳㞴㞵㞶㞷㞸㞹㞺㞻㞼㞽㞾㞿㟀㟁㟂㟃㟄㟅㟆㟇㟈㟉㟊㟋㟌㟍㟎㟏㟐㟑㟒㟓㟔㟕㟖㟗㟘㟙㟚㟛㟜㟝㟞㟟㟠㟡㟢㟣㟤㟥㟦㟧㟨㟩㟪㟫㟬㟭㟮㟯㟰㟱㟲㟳㟴㟵㟶㟷㟸㟹㟺㟻㟼㟽㟾㟿㠀㠁㠂㠃㠄㠅㠆㠇㠈㠉㠊㠋㠌㠍㠎㠏㠐㠑㠒㠓㠔㠕㠖㠗㠘㠙㠚㠛㠜㠝㠞㠟㠠㠡㠢㠣㠤㠥㠦㠧㠨㠩㠪㠫㠬㠭㠮㠯㠰㠱㠲㠳㠴㠵㠶㠷㠸㠹㠺㠻㠼㠽㠾㠿㡀㡁㡂㡃㡄㡅㡆㡇㡈㡉㡊㡋㡌㡍㡎㡏㡐㡑㡒㡓㡔㡕㡖㡗㡘㡙㡚㡛㡜㡝㡞㡟㡠㡡㡢㡣㡤㡥㡦㡧㡨㡩㡪㡫㡬㡭

給水管

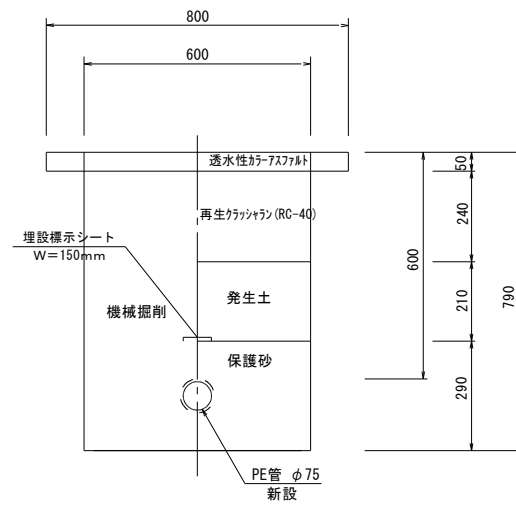

園内土工 ⑪⑦


給水管

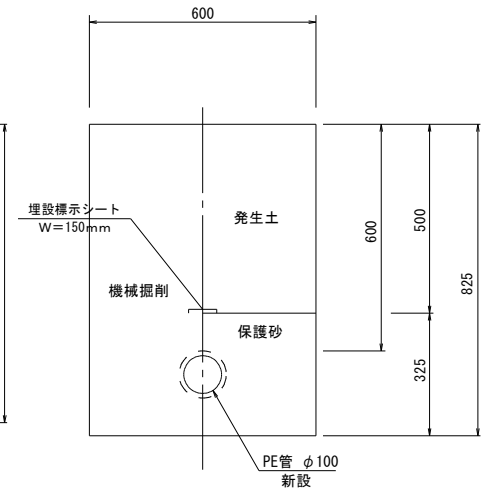


工 事 名	平和創造の森公園給水管等更新工事 (R8)		
図 面 名	土 工 標 準 断 面 図(2)		
作成年月日	令和 8 年 月		
縮 尺	S=1/10	図面番号	10 - 9
会 社 名			
発注者	沖縄県 環境部 環境再生課		

構造物詳細図

S=1/10

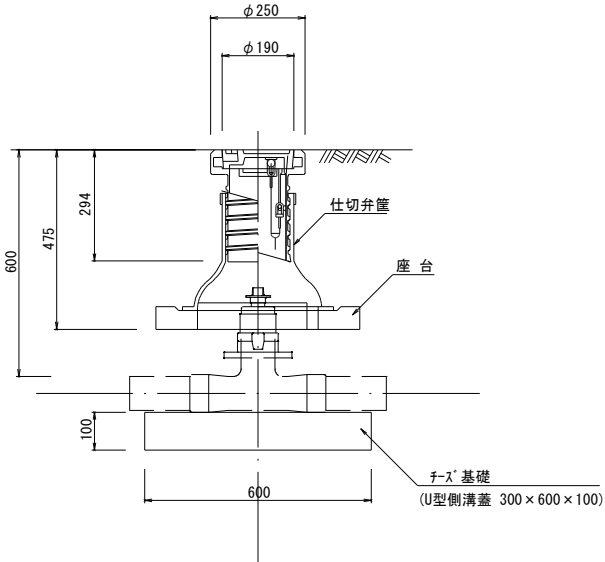

HPPE φ50・φ75・φ100mm


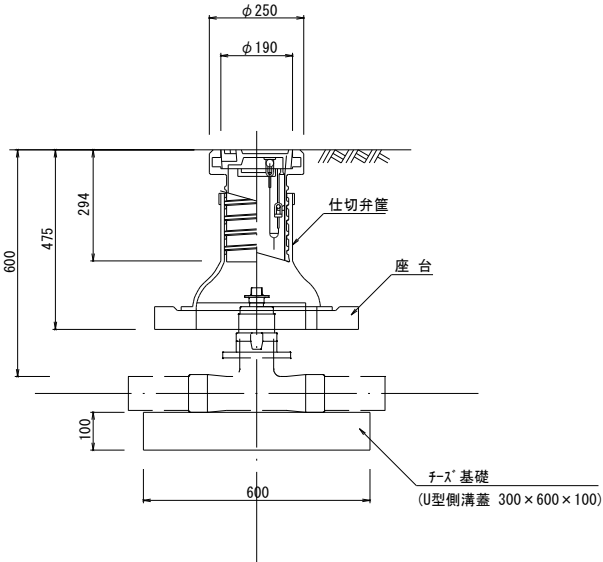


HIVP φ25・φ40mm



メーターボックス

参考図 NO SCALE


口径25mm(メーター用止水栓使用)
メーターボックスMS-2(鋳鉄製)

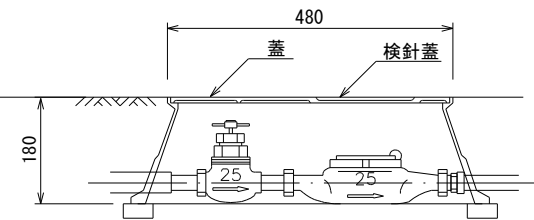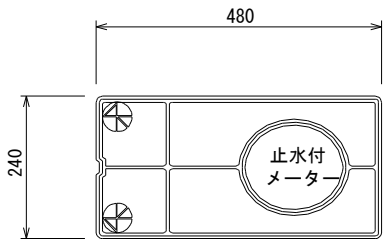

口径40mm(メーター用止水栓使用)
メーターボックスMS-3(鋳鉄製)

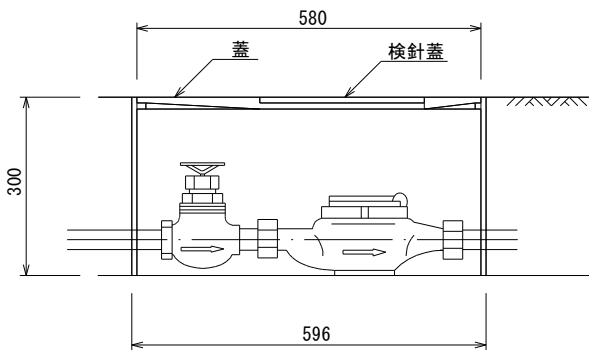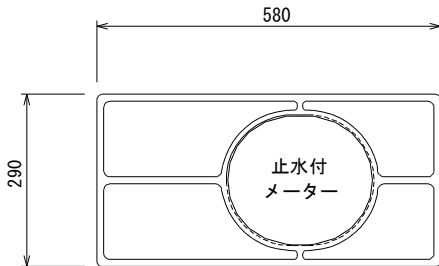

業務名	平和創造の森公園給水管等更新工事 (R8)		
図面名	構造物詳細図		
作成年月日	令和8年 月		
縮尺	S=1/10	図面番号	10 - 10
会社名			
発注者	沖縄県 環境部 環境再生課		
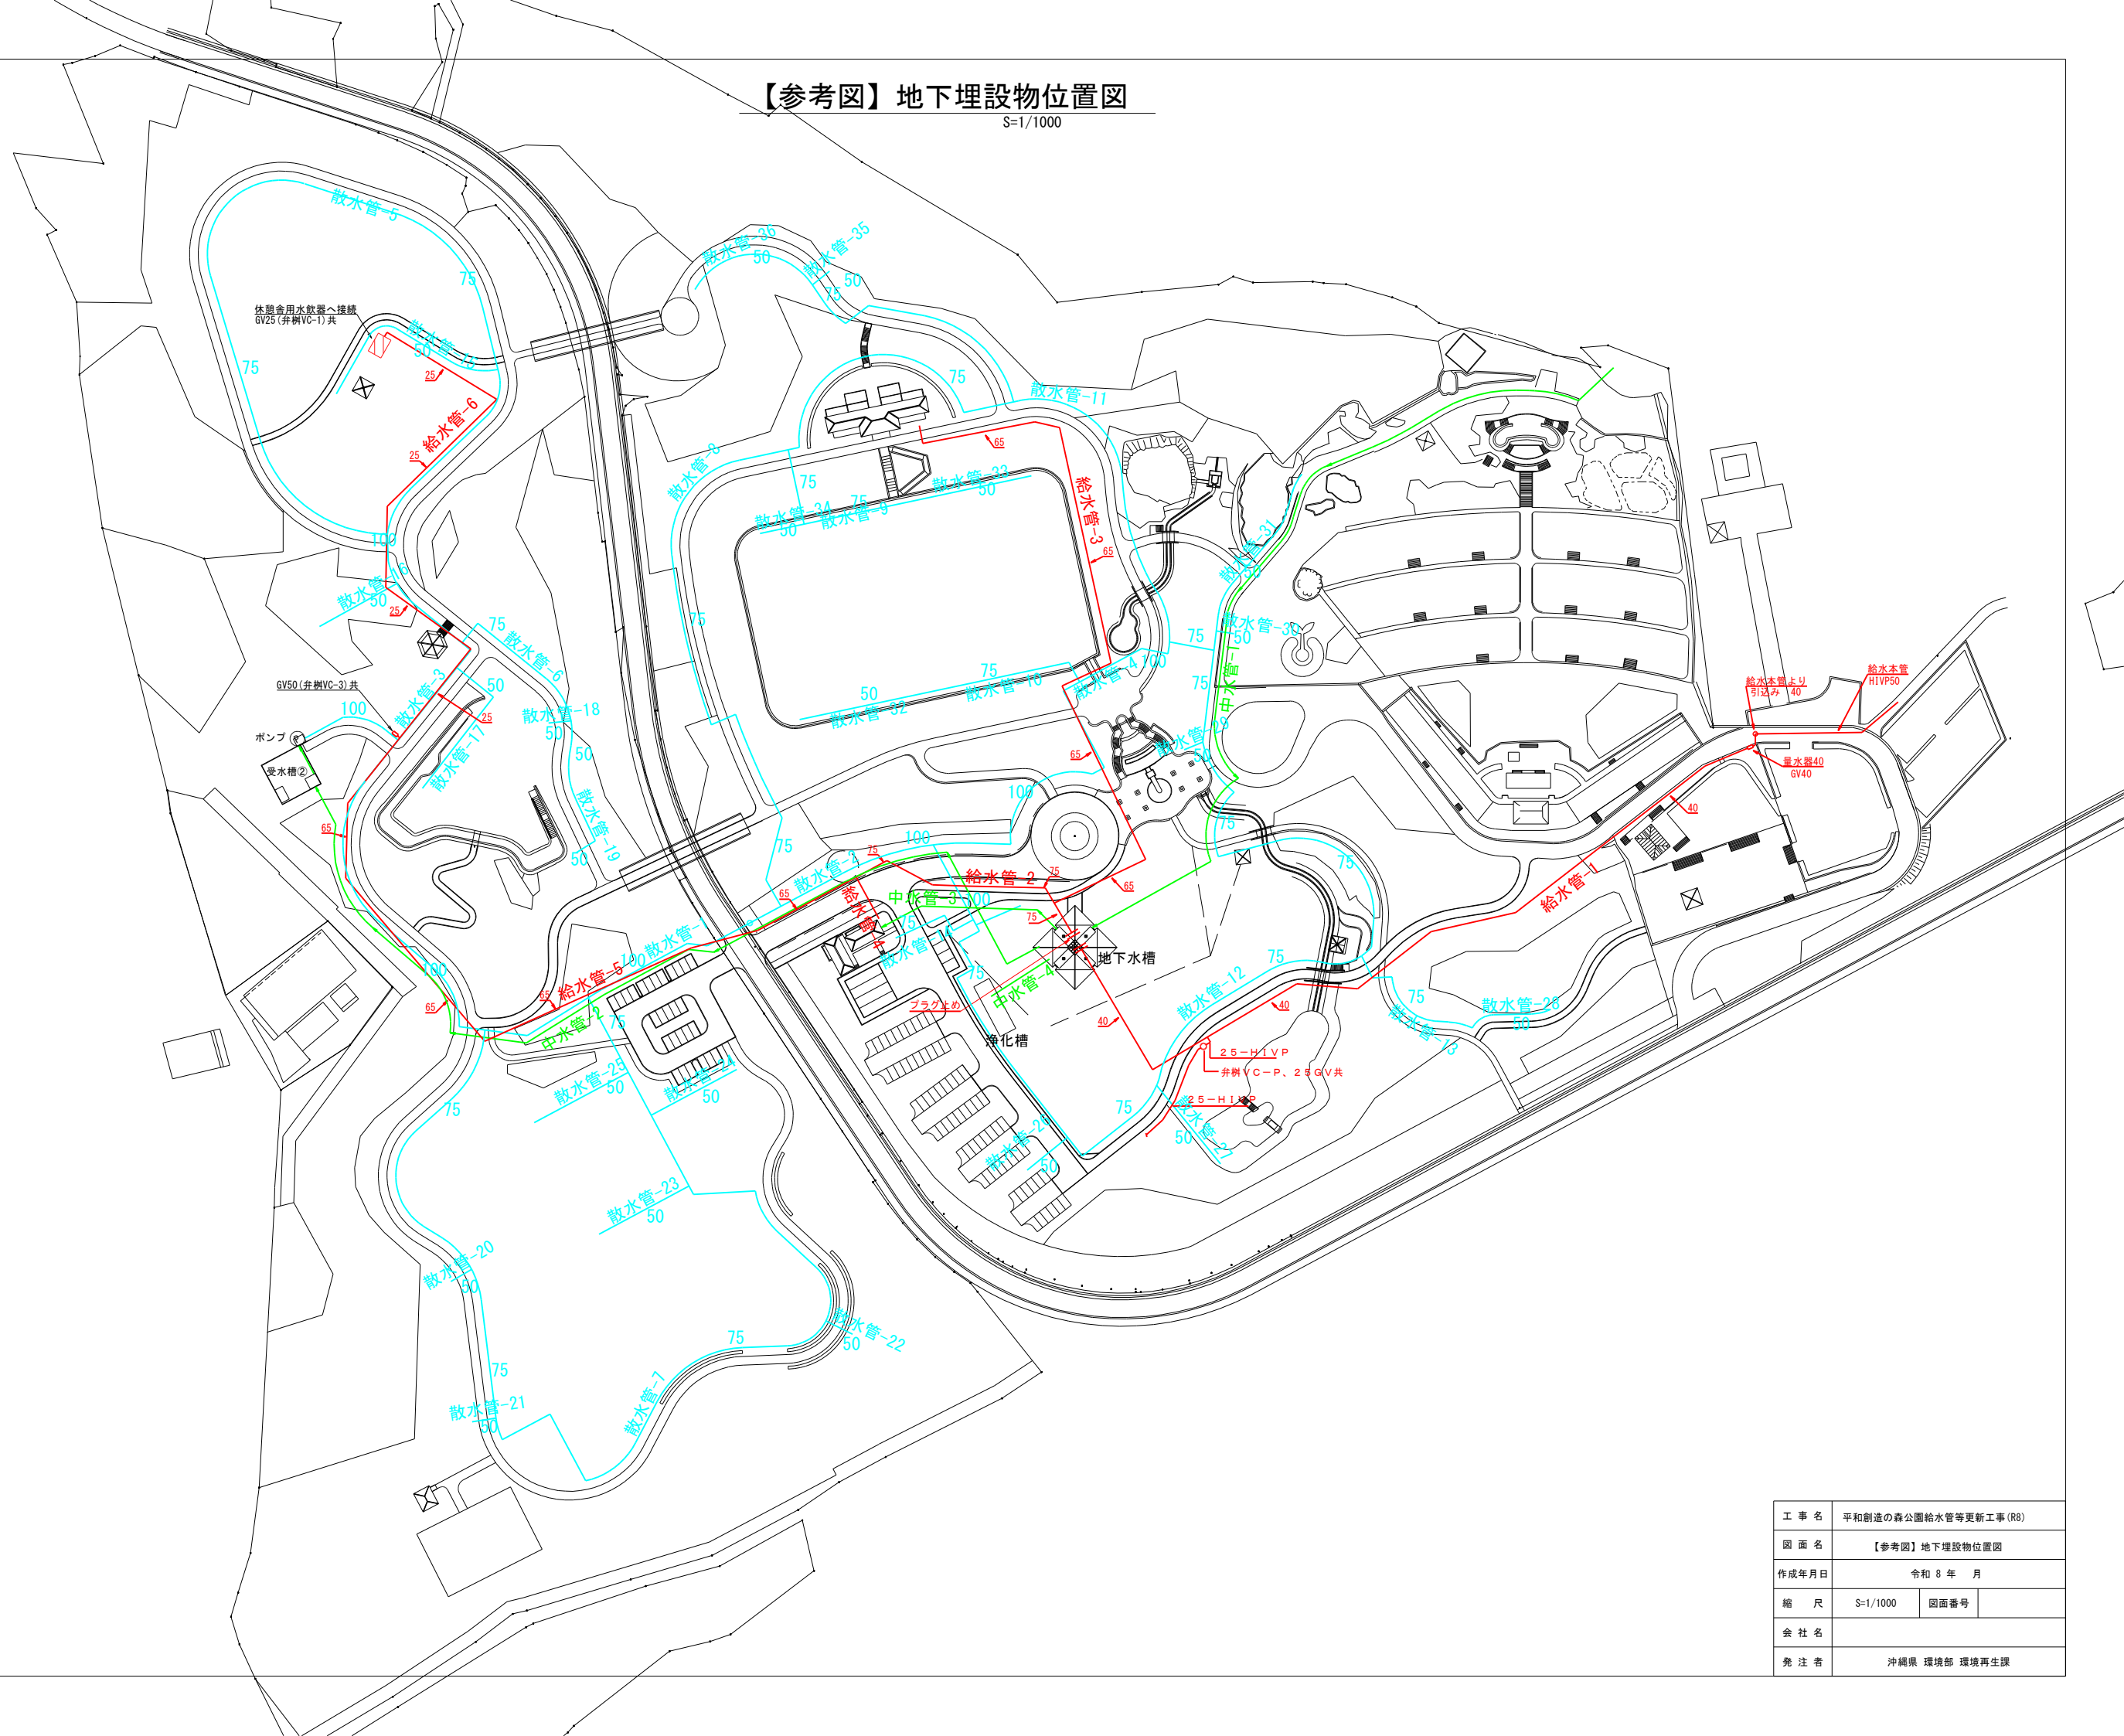
$$S=1/1000$$


工 事 名	平和創造の森公園給水管等更新工事 (R8)		
図 面 名	【参考図】地下埋設物位置図		
作成年月日	令和 8 年 月		
縮 尺	S=1/1000	図面番号	
会 社 名			
発 注 者	沖縄県 環境部 環境再生課		