

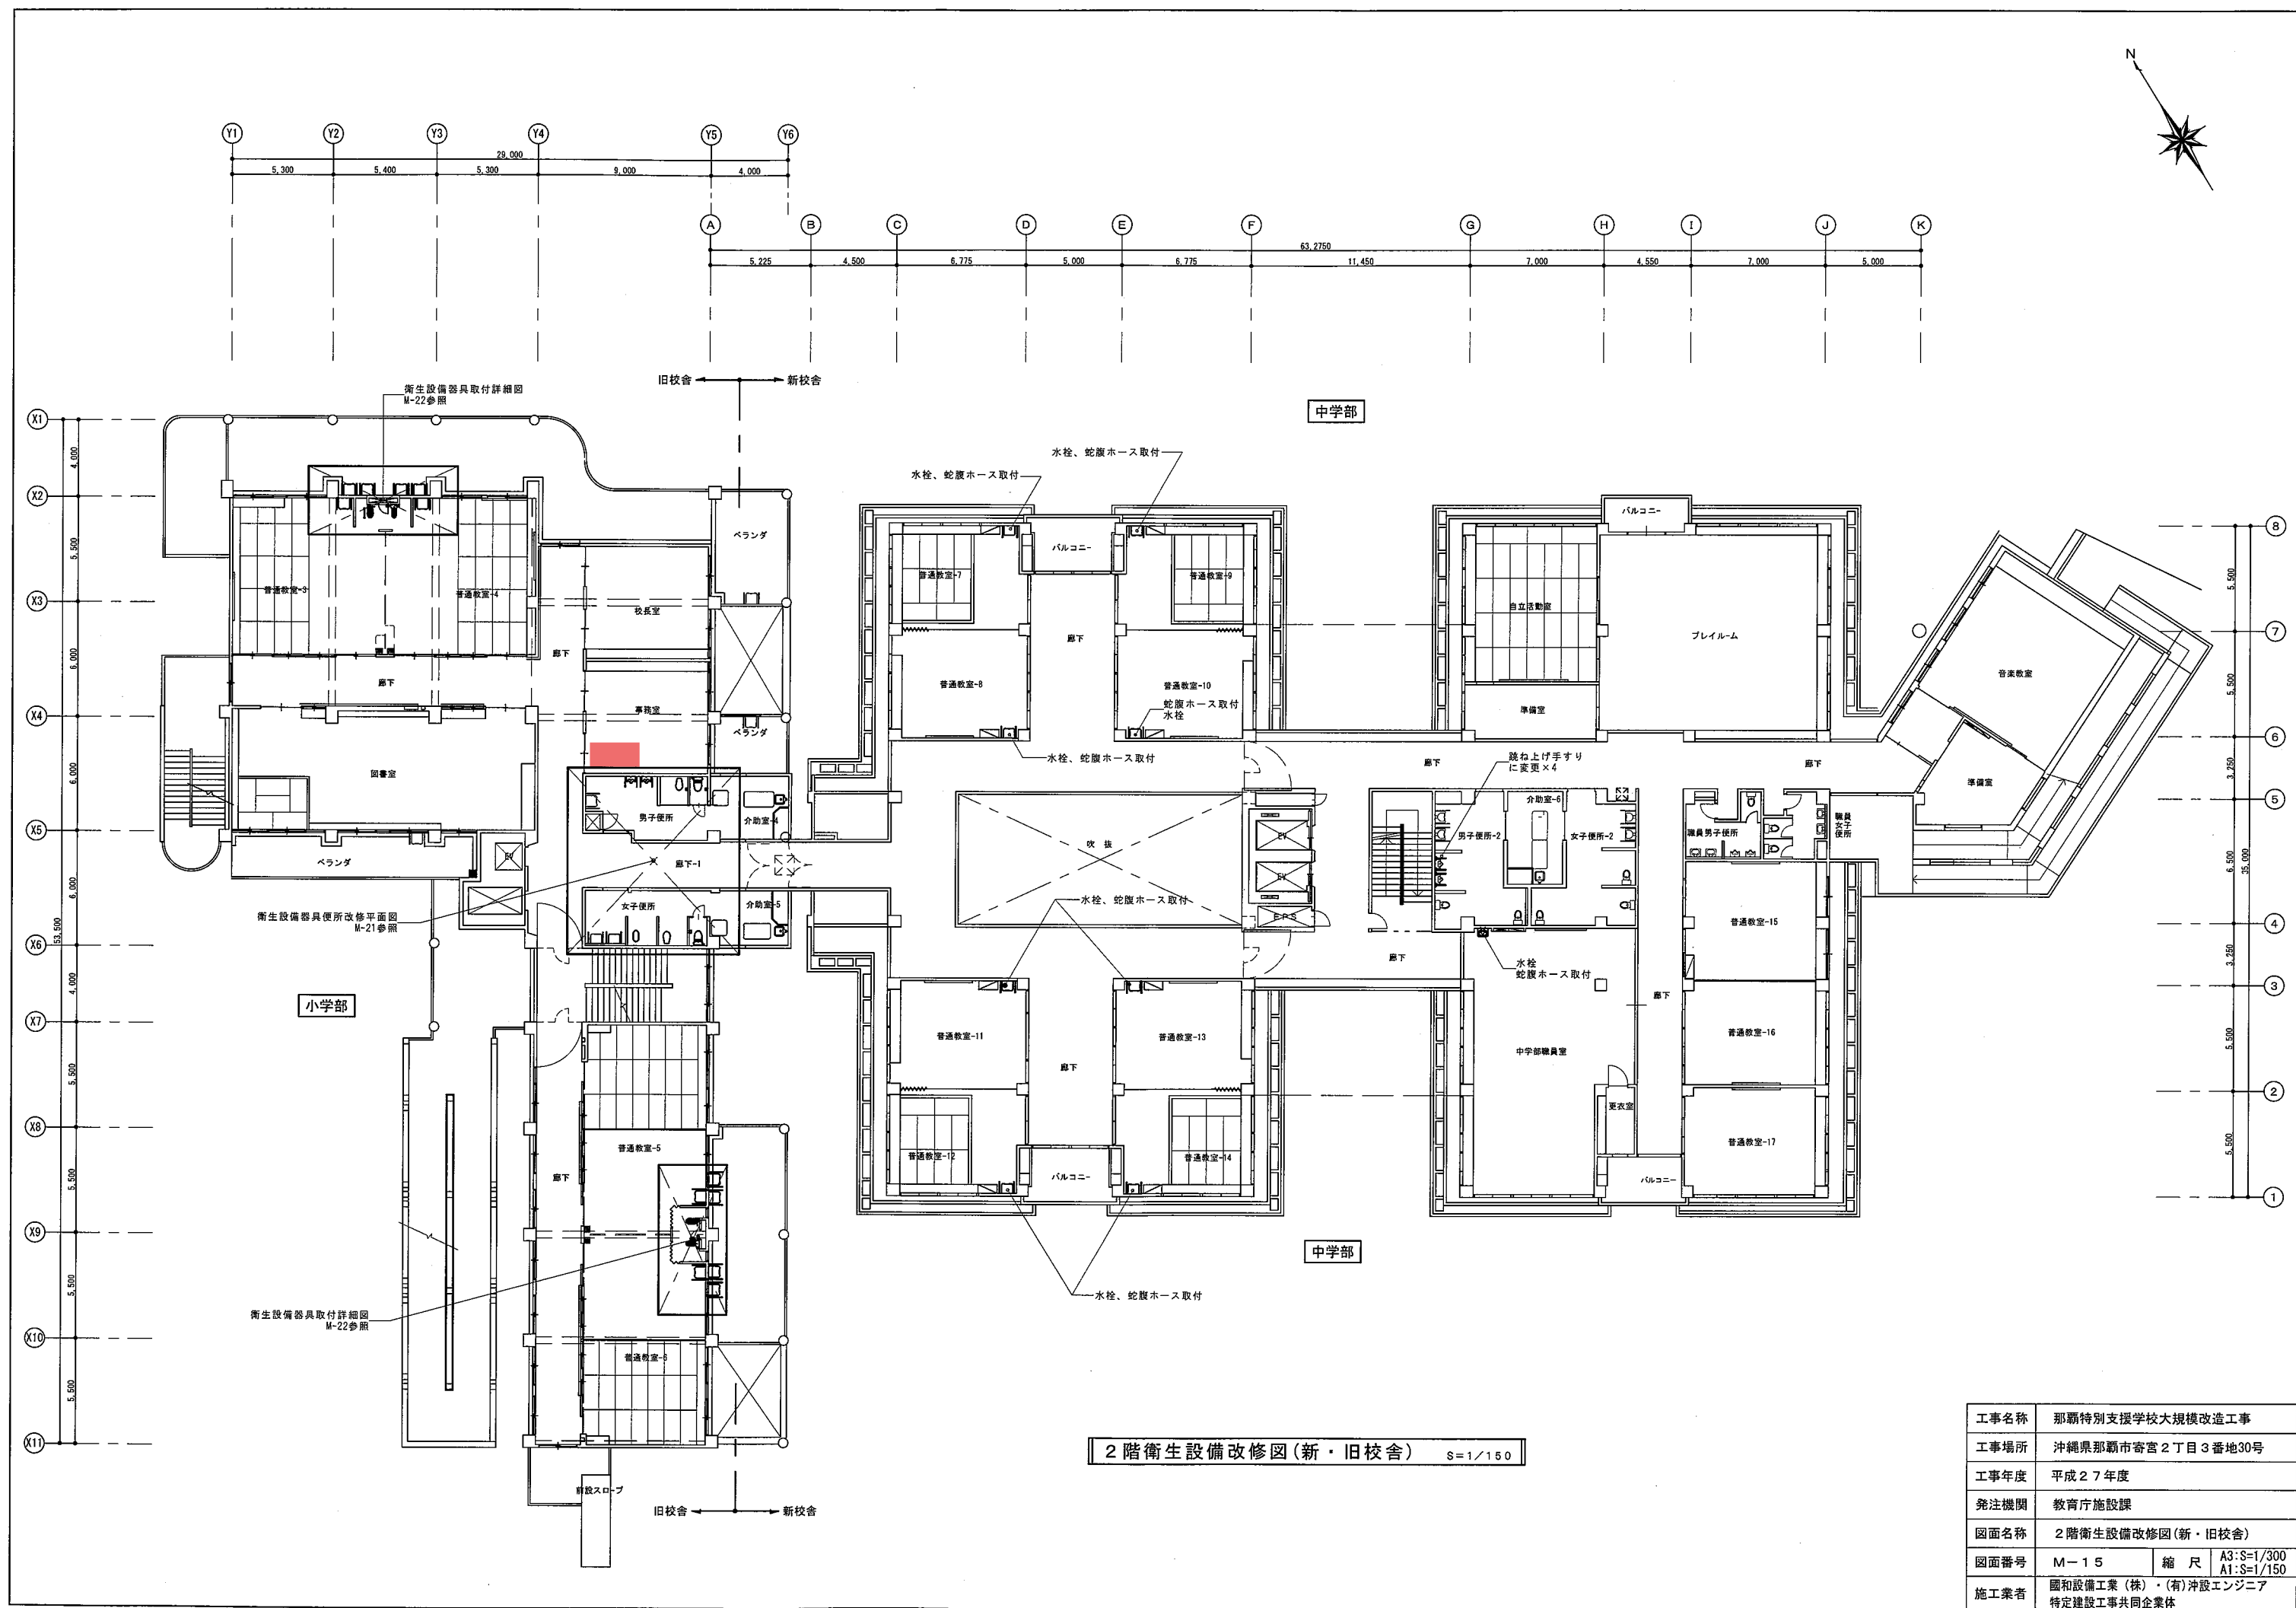
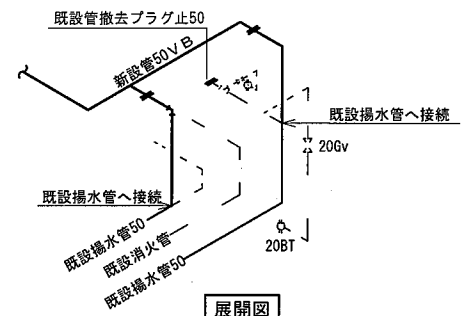
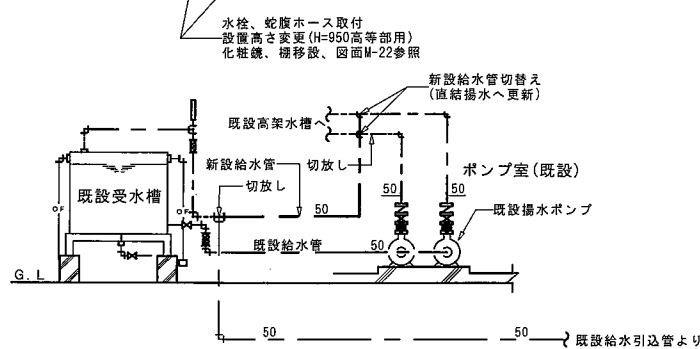


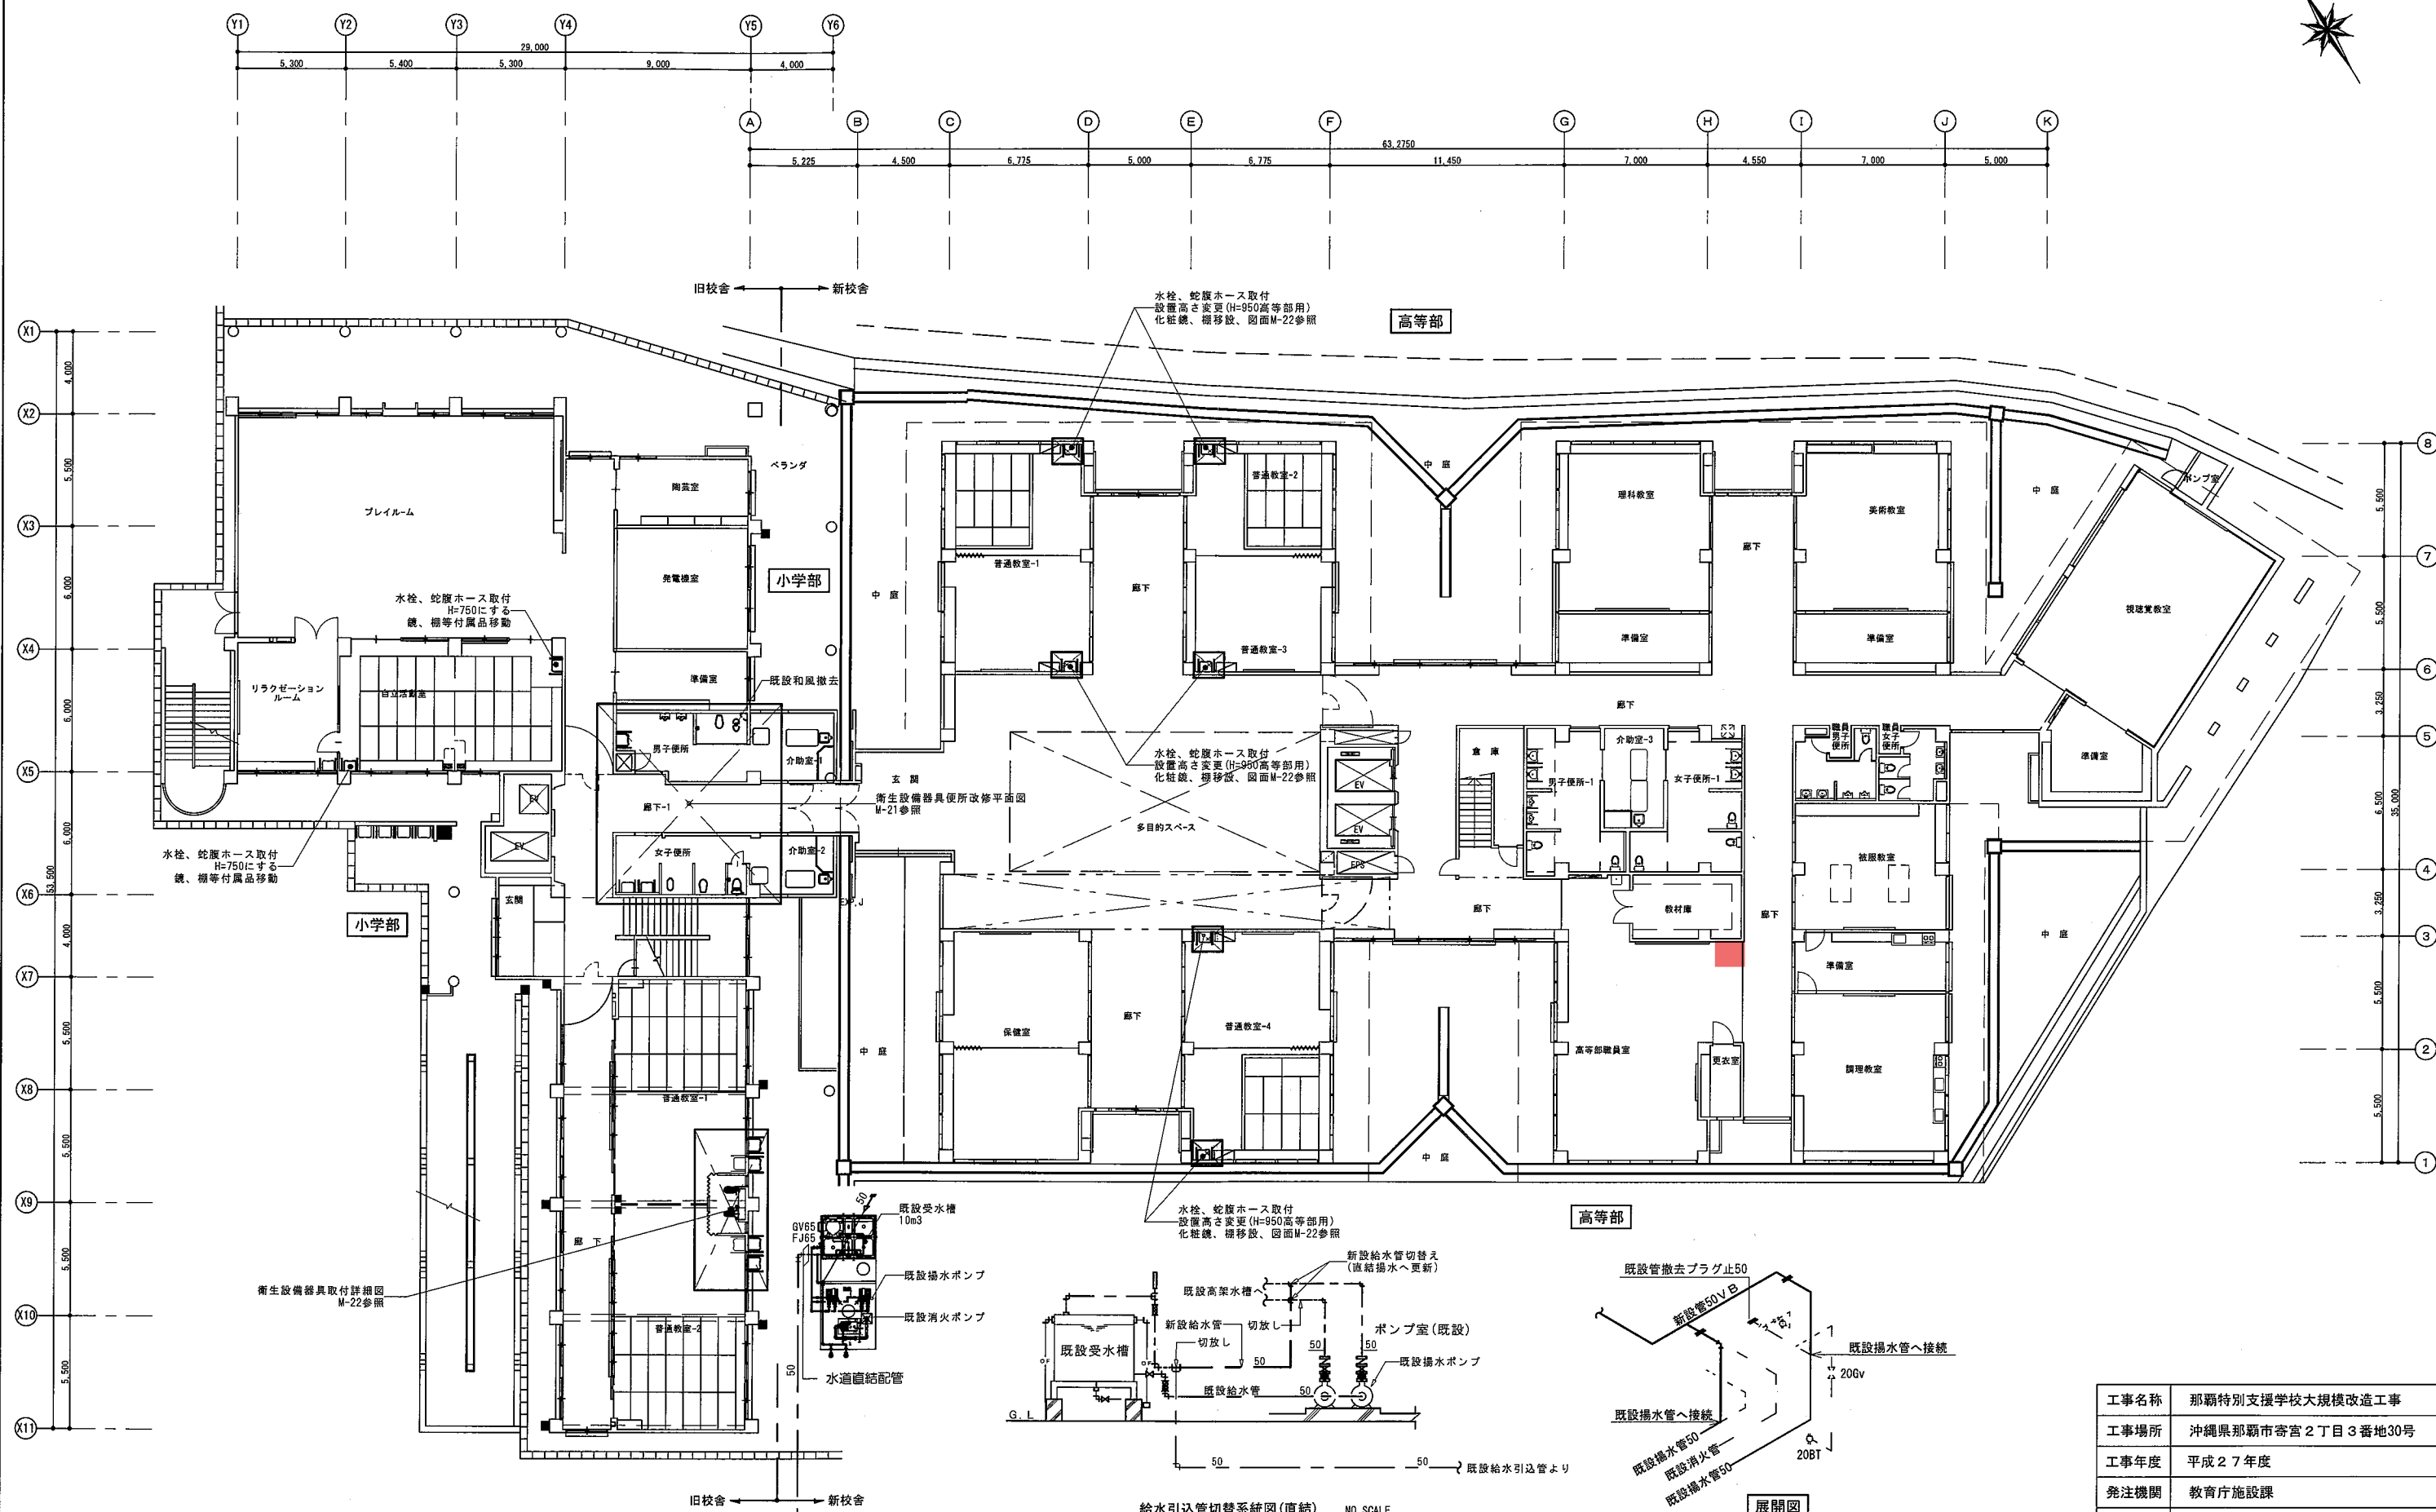

2階衛生設備改修図(新・旧校舎) S=1/150

工事名称	那覇特別支援学校大規模改修工事		
工事場所	沖縄県那覇市寄宮2丁目3番地30号		
工事年度	平成27年度		
発注機関	教育庁施設課		
図面名称	2階衛生設備改修図(新・旧校舎)		
図面番号	M-15	縮尺	A3:S=1/300 A1:S=1/150
施工業者	国和設備工業(株)・(有)沖設エンジニア 特定建設工事共同企業体		

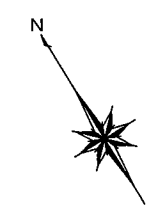

給水引込管切替系統図(直結) NO SCALE
注：1. 受水槽及び排水ポンプを中止し、直結排水へ配管路改修を行う。
1階衛生設備改修図(新・旧校舎) S=1/150

工事名称	那覇特別支援学校大規模改修工事		
工事場所	沖縄県那覇市寄宮2丁目3番地30号		
工事年度	平成27年度		
発注機関	教育庁施設課		
図面名称	1階衛生設備改修図(新・旧校舎)		
図面番号	M-14	縮尺	A3:S=1/300 A1:S=1/150
施工業者	国和設備工業(株)・(有)沖縄エンジニア 特定建設工事共同企業体		