



1階平面図

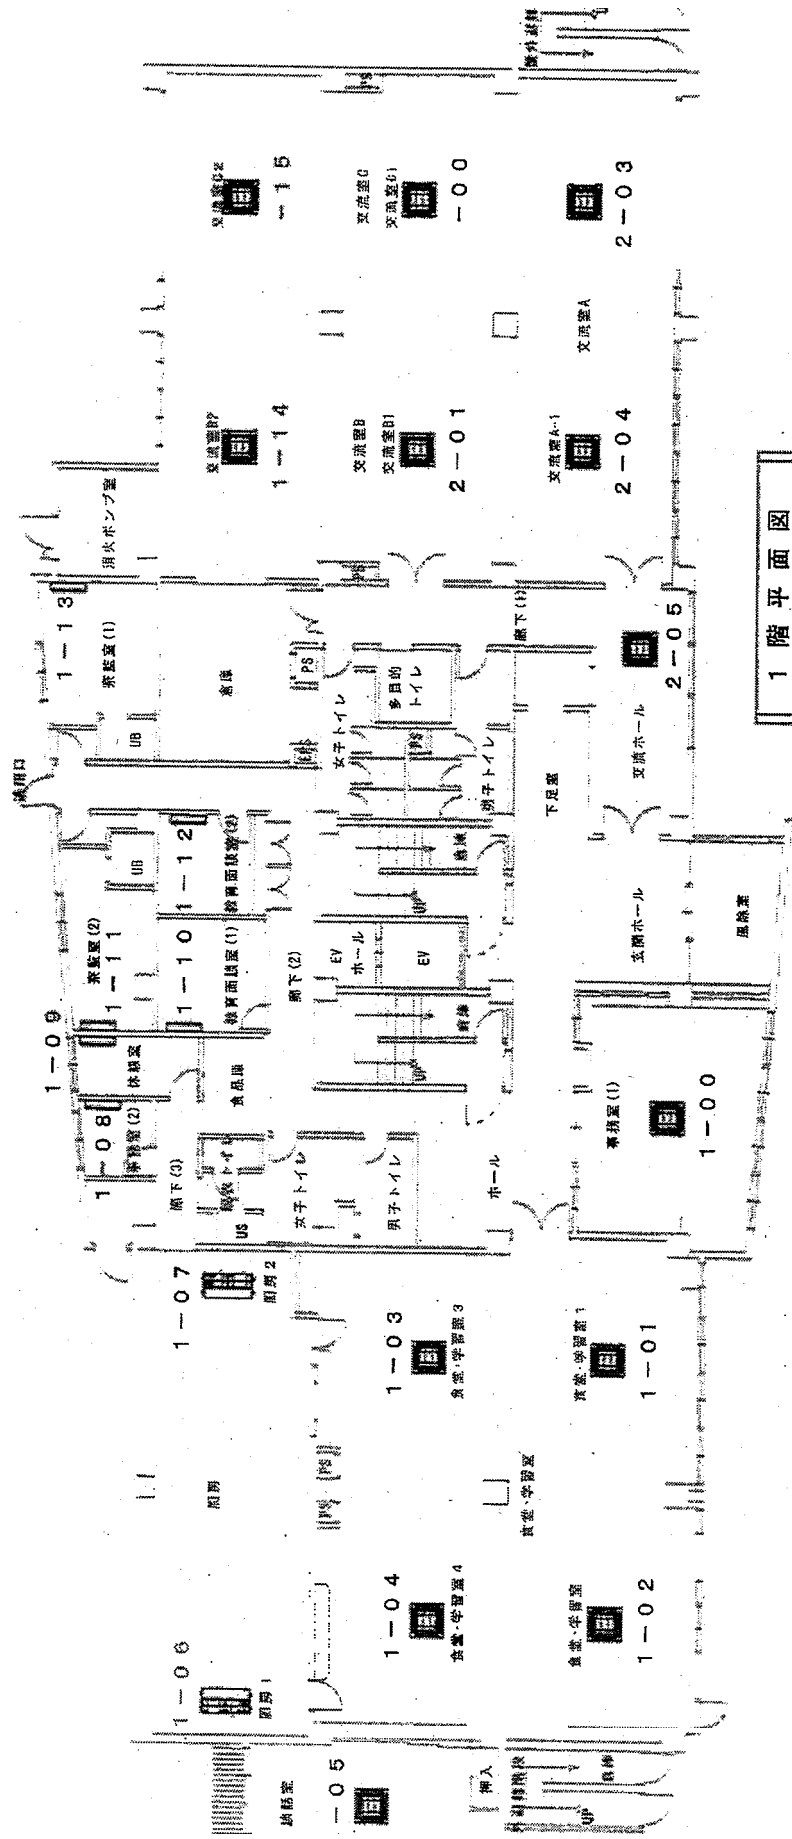


事務室内に集中管理を設置

2階平面図

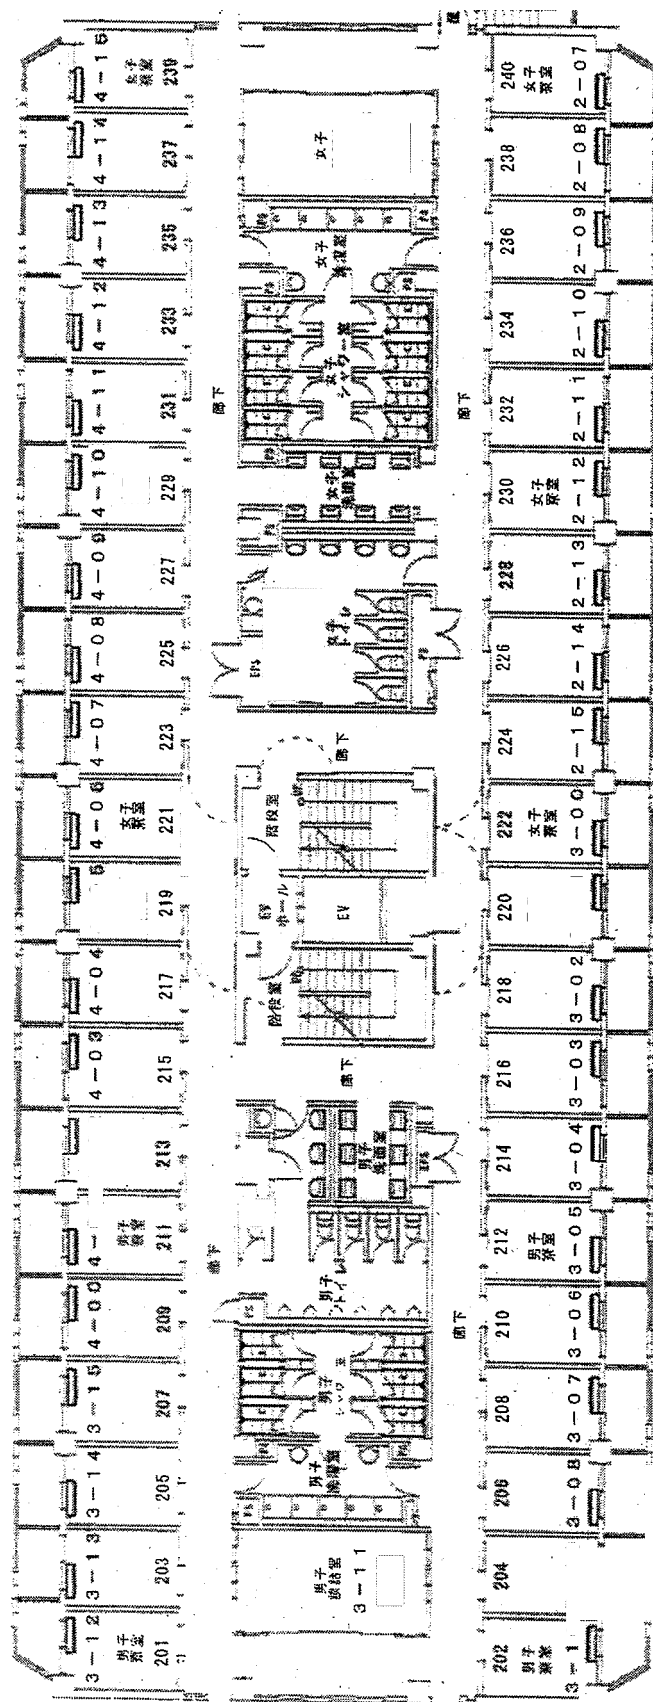


室外機はスラブ吊り下げ、支持金物はドブ付け

3階平面図

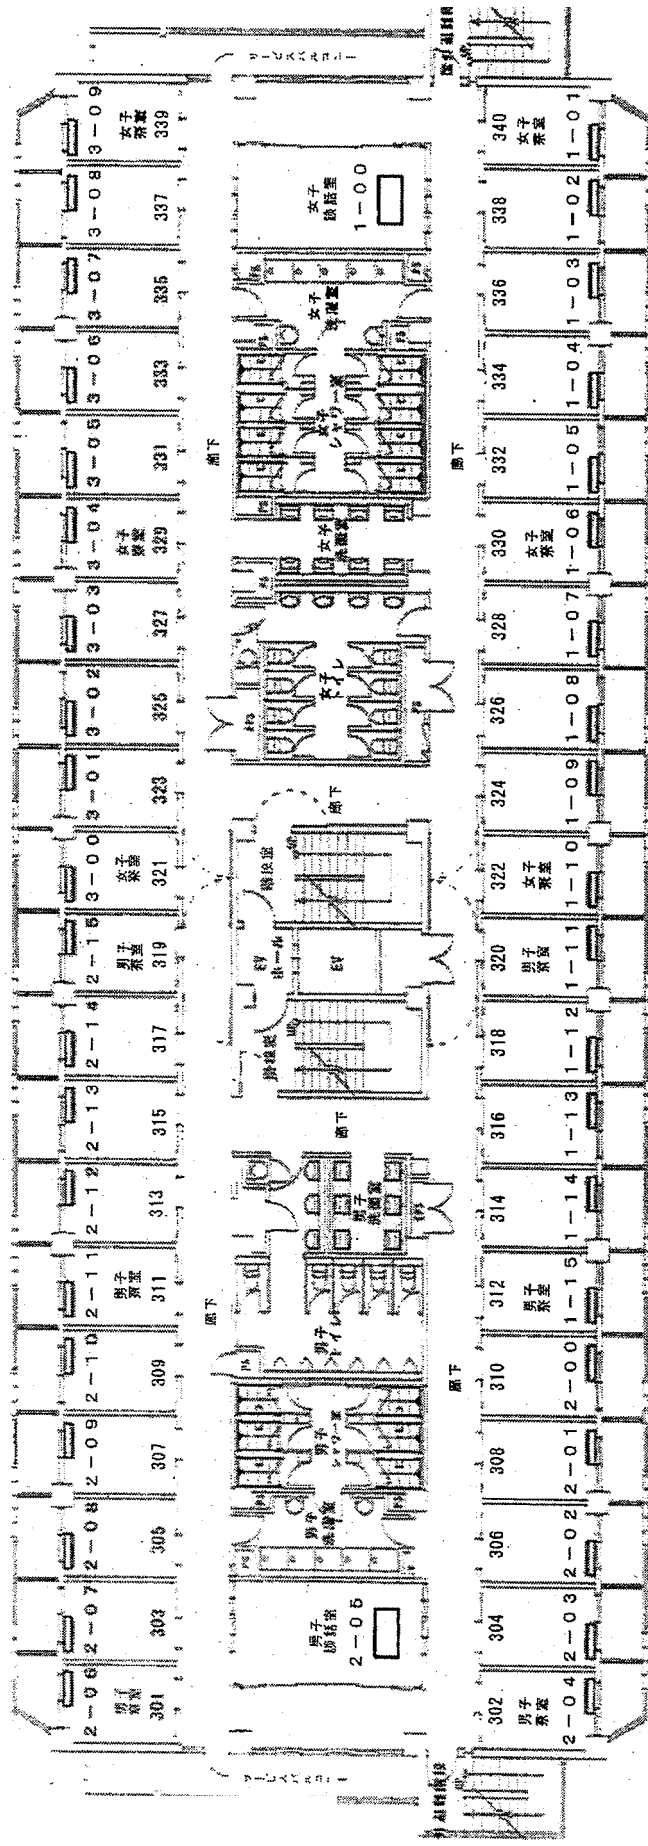

室外機はスラブ吊り下げ、支持金物はドブ付け

4階平面図

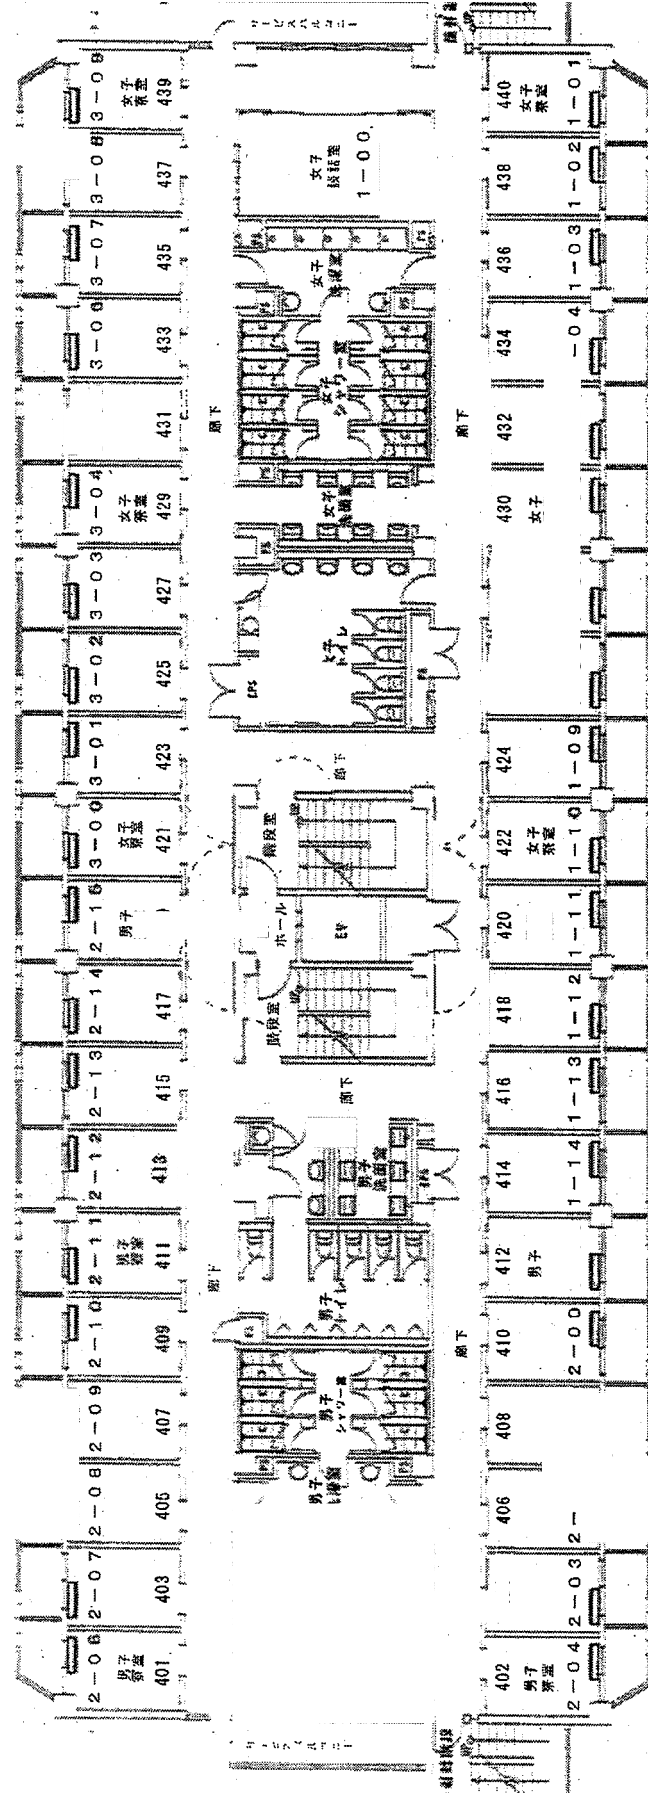

室外機は床置き