

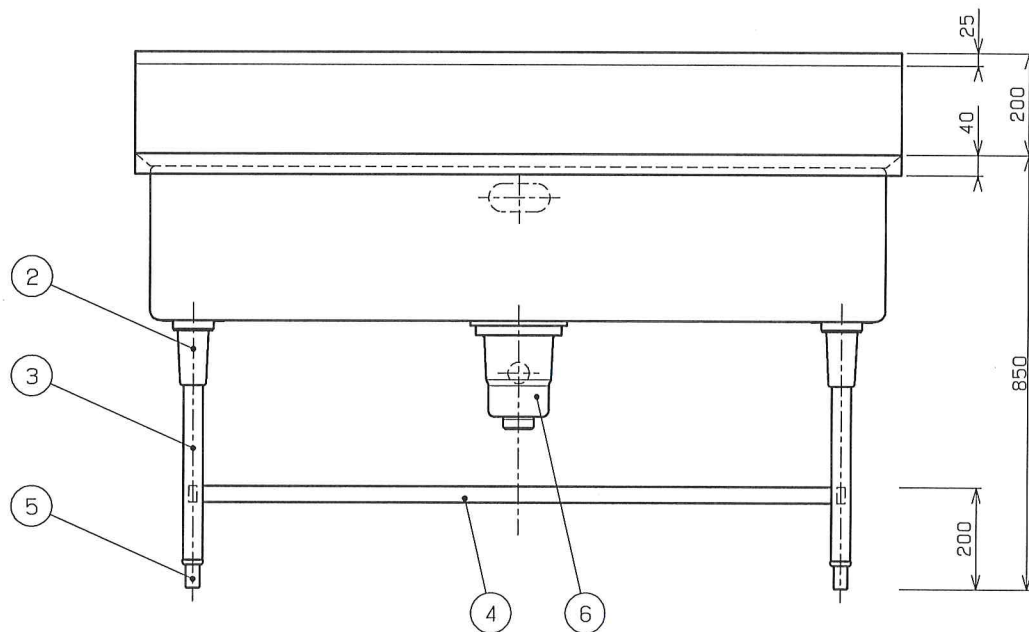
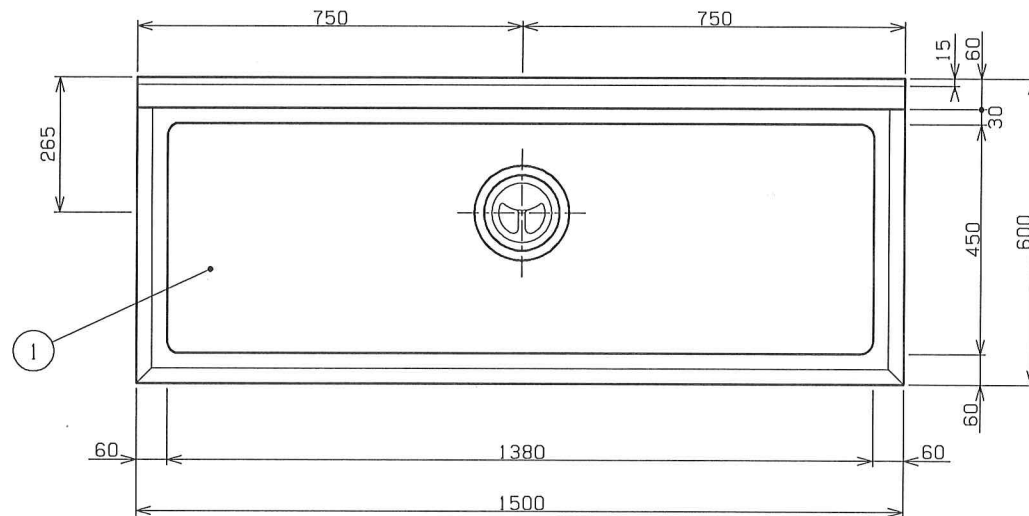


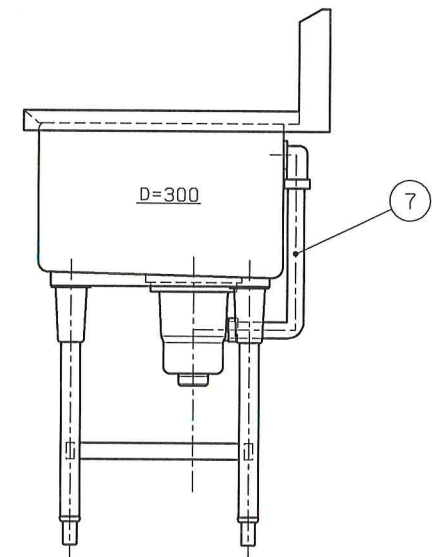

■ 仕様表

品番	部 品 名	材 質	個数
1	甲板	SUS430 No.4 t1.5	
2	ガセット	SUS304	4
3	脚部	SUS304 φ38	4
4	補強枠	SUS304 □32x16	4
5	アジャスト	SUS304	4
6	排水トラップ	塩ビ φ180・接続口径50A	1
7	オーバーフローパイプ	塩ビ 小判型	1
備 考			

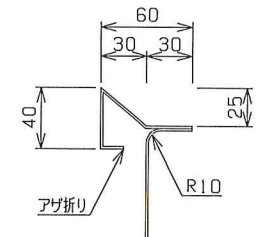

特記：掲載の製品は、仕様及び外観を改善のため予告なく変更する場合がありますので、あらかじめご了承下さい。

tanico

現場名 中部特別支援学校

設計

製図

営業

作成日

2025/05/16

最終更新日

品名 手洗いシンク

寸法

W1500XD600XH850

(mm)

型式

品番



2

台数

1



縮尺

1/10 (A3)

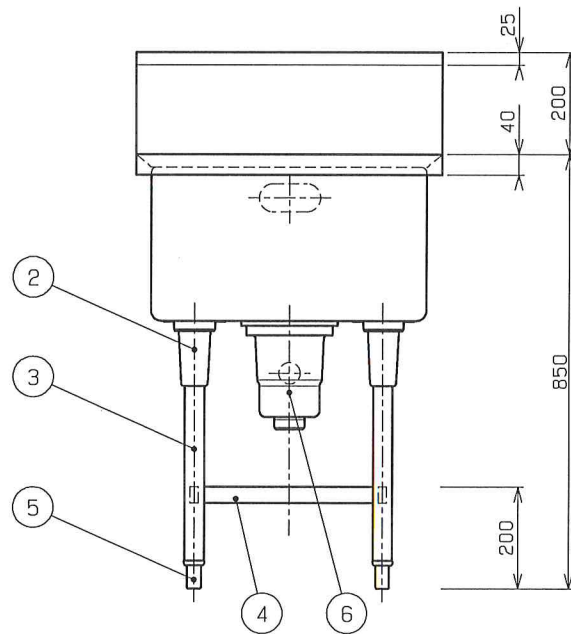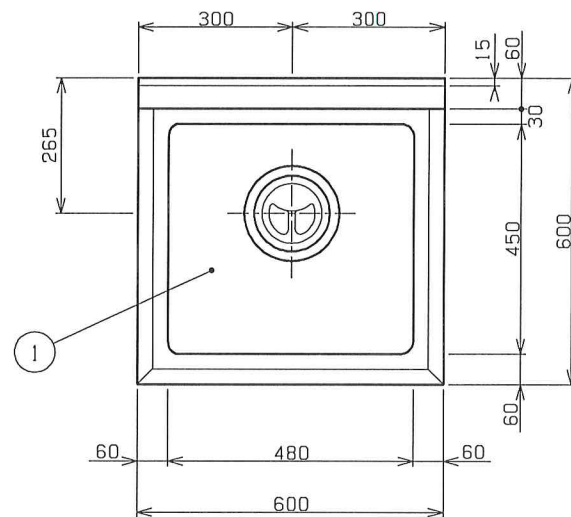

■ 仕様表

品番	部 品 名	材 質	個数
1	甲板	SUS430 No.4 t1.5	
2	ガセット	SUS304	4
3	脚部	SUS304 φ38	4
4	補強棒	SUS304 □32×16	4
5	アシヤスト	SUS304	4
6	排水トラップ	塩ビ φ180・接続口径50A	1
7	オーバーフローパイプ	塩ビ 小判型	1
備考			

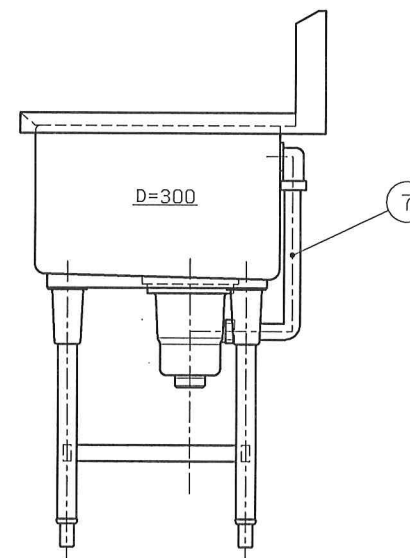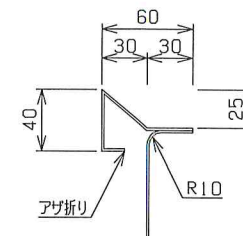

特記：掲載の製品は、仕様及び外観を改善のため予告なく変更する場合がありますので、あらかじめご了承下さい。

tanico

現番名 中部特別支援学校

設計

製図

営業

作成日

2025/05/16

最終更新日

品名 一槽シンク

寸法 W600XD600XH850



(mm)

型式

図番 4



台数 1

縮尺 1/10 (A3)


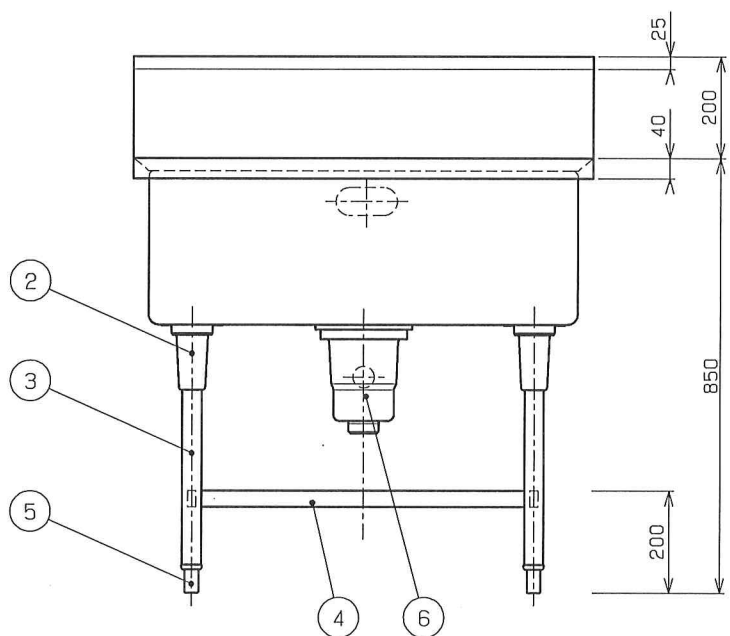
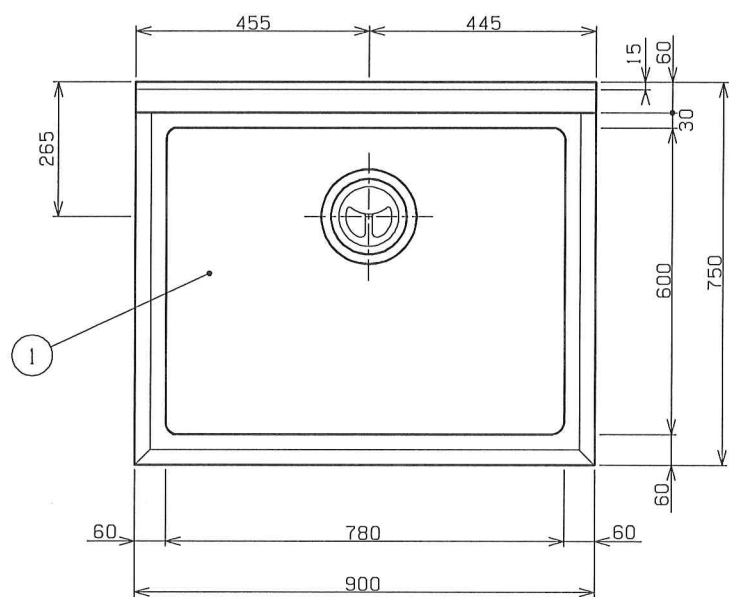


■ 仕様表

品番	部 品 名	材 質	個数
1	甲板	SUS430 No.4 t1.5	
2	ガセット	SUS304	4
3	脚部	SUS304 φ38	4
4	補強枠	SUS304 □32×16	4
5	アジャスト	SUS304	4
6	排水トラップ	塩ビ φ180・接続口径50A	1
7	オーバーフローパイプ	塩ビ 小判型	1
備考			

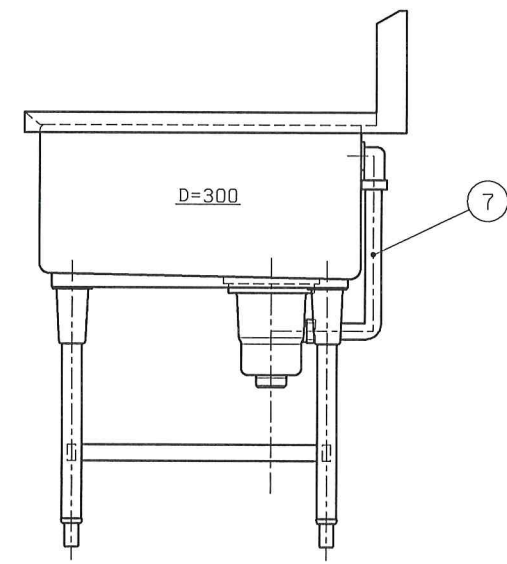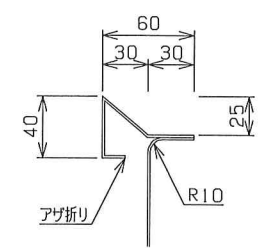

特記：掲載の製品は、仕様及び外観を改善のため予告なく変更する場合がありますので、あらかじめご了承下さい。								現場名 中部特別支援学校				品名 一槽シンク		図番 11					
								設計 堀田		製図 堀田		営業 東恩納		作成日 2025/05/16		寸法 W900XD750XH850 (mm)		台数 1	
												最終更新日		型式		縮尺 1/10 (A3)			

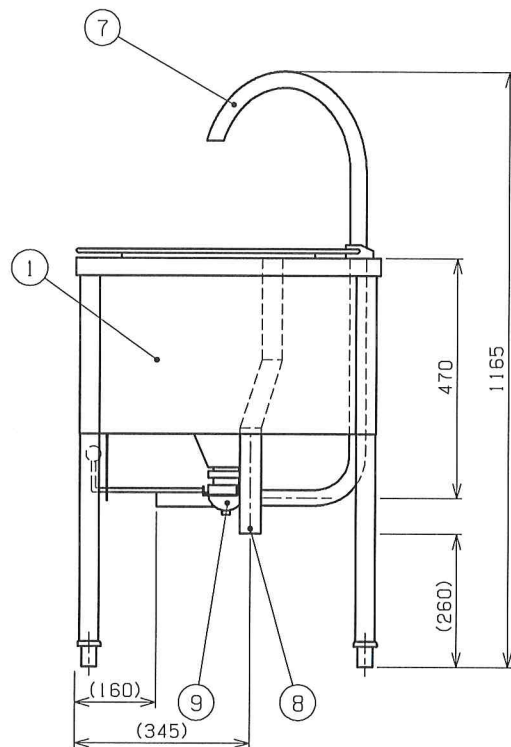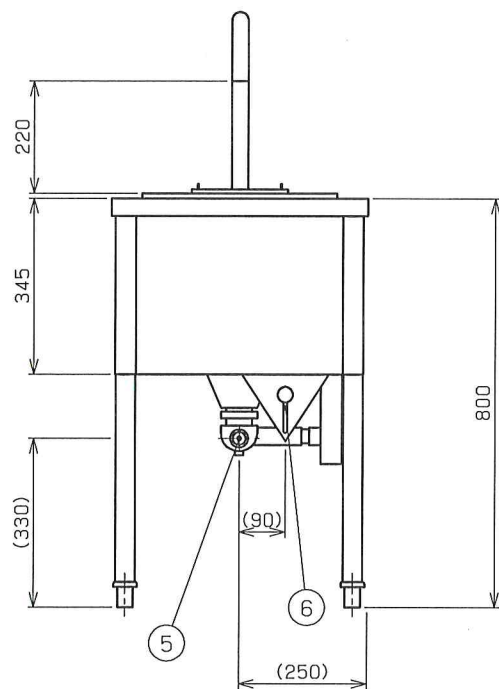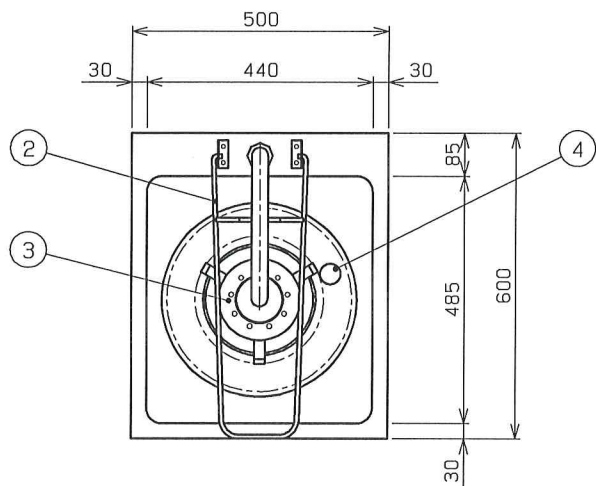

仕様表

品名	水圧洗米器		
型式	TRW-14D		
外形寸法	W500×D600×H800 (mm)		
製品重量	25.5kg		
洗米能力	14kg (1斗) 5~6分		
使用条件	水圧	49.0kPa~78.5kPa	
	水量	0.5kg~0.8kg/cm ²	
		40~50L/min	
品番	部 品 名	材 質	個数
1	外装	SUS430 t1.0	
2	ザル受け		1
3	洗米リング		1
4	オーバーフローリング		1
5	給水口	20A内ネジ	1
6	排水ハンドル		1
7	落水パイプ	φ32	1
8	排水口	25A	1
9	圧水器 (ノズル)	アルマイト	1
備考			

(FO-5930201000)

(FM01-2682-A220414Y)
(2022年04月14日現在)

特記：掲載の製品は、仕様及び外観を改善のため予告なく変更する場合がありますので、あらかじめご了承下さい。

tanico

現場名 中部特別支援学校

設計

製造

営業

作成日

2025/05/16

最終更新日

品名 水圧洗米器

寸法 W500×D600×H800

(mm)

型式 TRW-14D

図番



12

台数

1



版数

1/10 (A3)

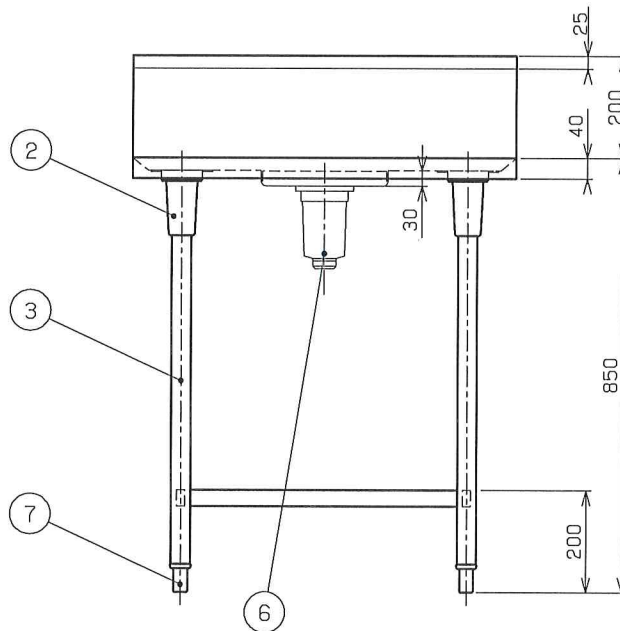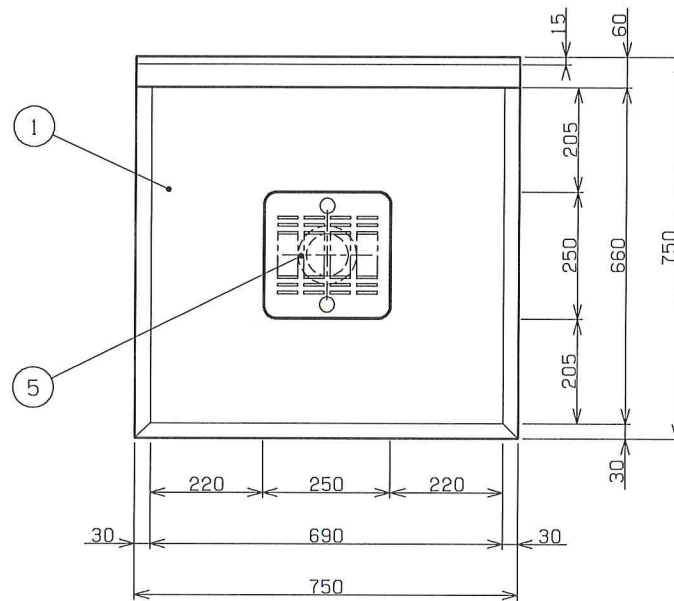

■ 仕様表

品番	部 品 名	材 質	個数
1	甲板	SUS430 No.4 t1.5	
2	ガセット	SUS304	4
3	脚部	SUS304 φ38	4
4	補強枠	SUS304 □32x16	4
5	水切りストレーナー	SUS430 No.4 t0.8 パンチング	1
6	排水トラップ	塩ビ φ115・接続口径50A (T0-196)	1
7	アジャスト	SUS304	4
備考			

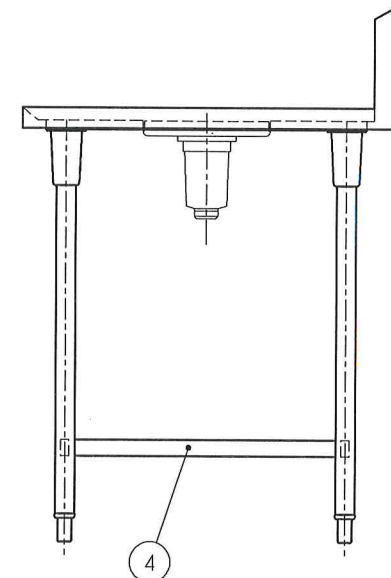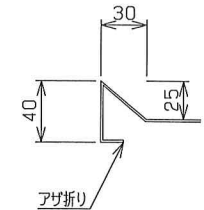

特記：掲載の製品は、仕様及び外観を改善のため予告なく変更する場合がありますので、あらかじめご了承ください。

tanico

現場名 中部特別支援学校

設計 堀田

製図 堀田

営業 東恩納

作成日 2025/05/16

最終更新日

品名 水切り作業台



寸法 W750XD750XH850 (mm)

型式

図番 13



台数 1

縮尺 1/10 (A3)

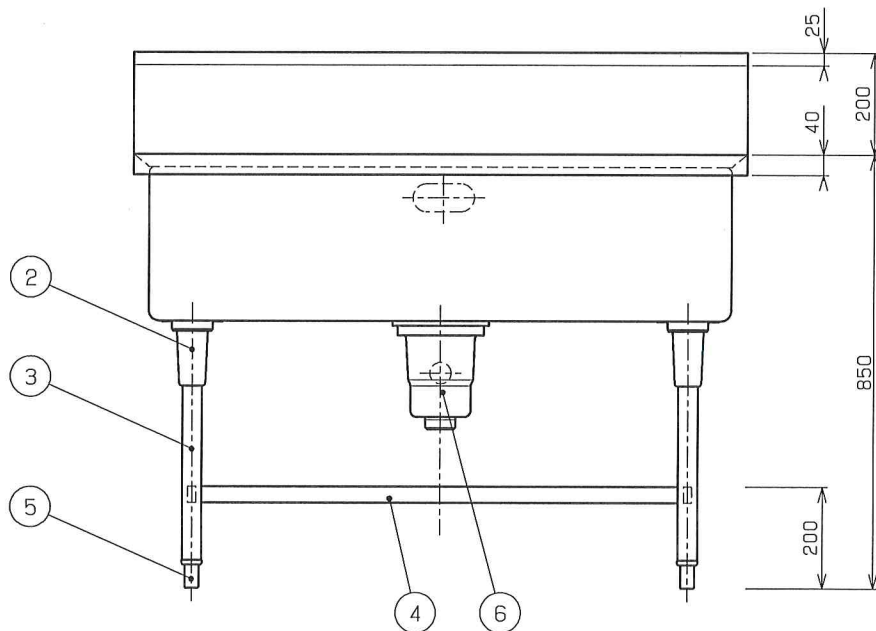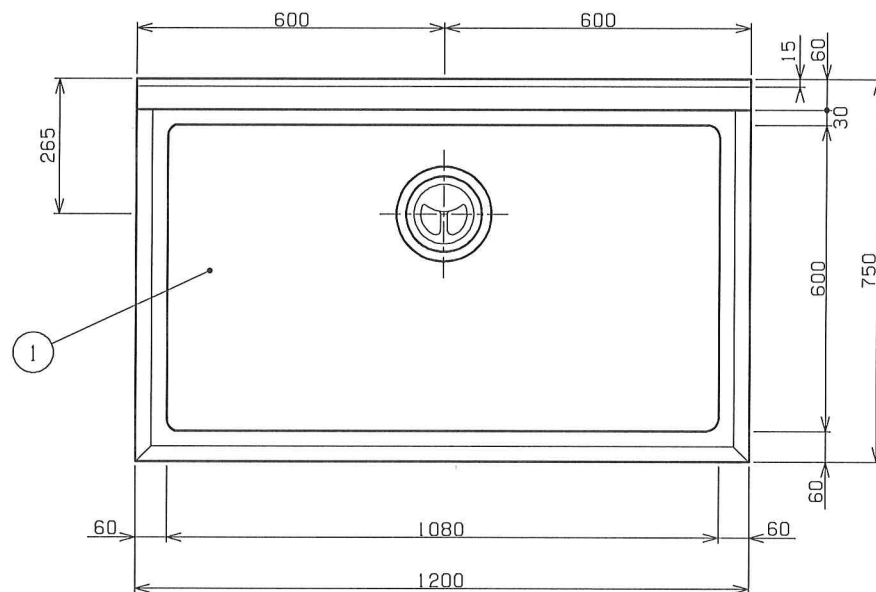

■ 仕様表

品番	部 品 名	材 質	個数
1	甲板	SUS430 No.4 t1.5	
2	ガセット	SUS304	4
3	脚部	SUS304 φ38	4
4	補強棒	SUS304 □32x16	4
5	アジャスト	SUS304	4
6	排水トラップ	塩ビ φ180・接続口径50A	1
7	オーバーフローパイプ	塩ビ 小判型	1
備 考			

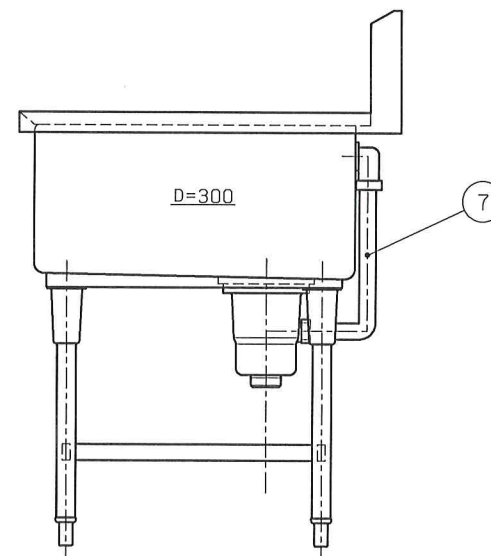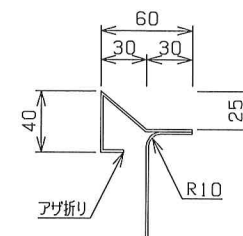

特記：掲載の製品は、仕様及び外観を改善のため予告なく変更する場合がありますので、あらかじめご了承ください。

tanico

現場名 中部特別支援学校

設計 堀田 製図 堀田 営業 東恩納

作成日 2025/05/16

最終更新日

品名 一槽シンク




寸法 W1200XD750XH850 (mm)

型式

図番 14

台数 1

縮尺 1/10 (A3)

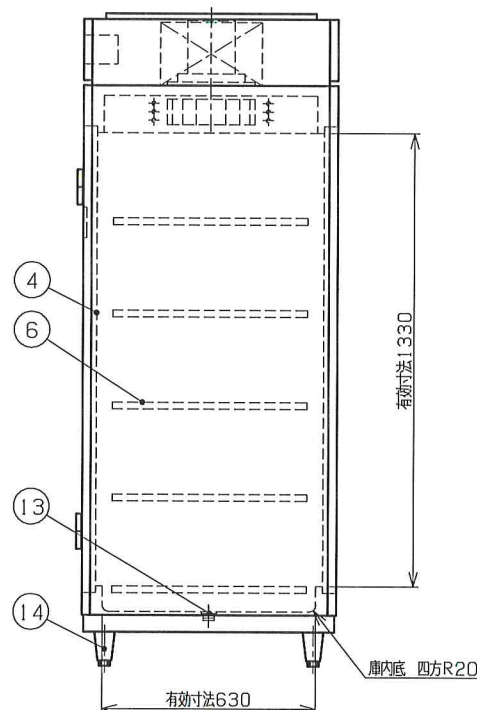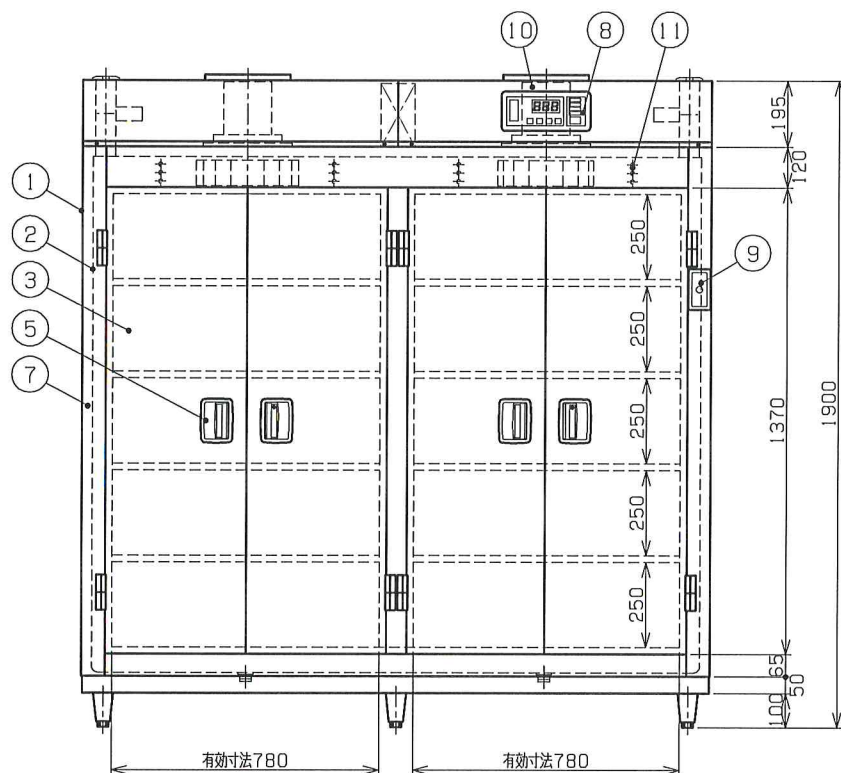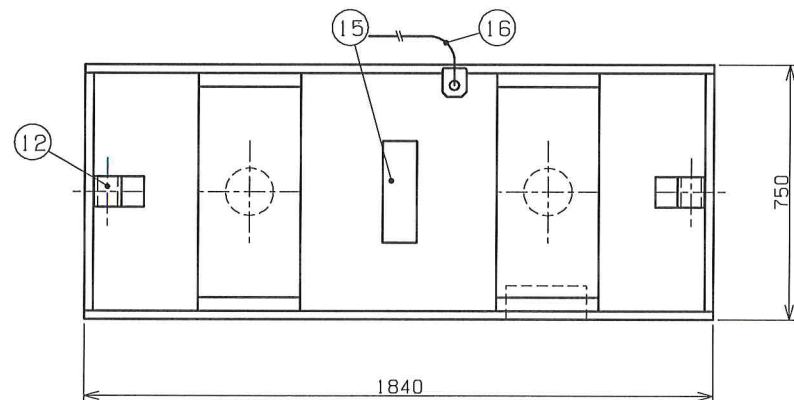

■ 仕様表

品名		器具消毒保管庫	
型式		NHE-40BS-X	
外形寸法		W1840XD750XH1900 (mm)	
庫内寸法		W780XD630XH1330 (mm) X2	
カゴ収納数		-	
製品重量		-	
定格電圧		三相200V	
定格消費電力		12.8kW	
電気容量		15.1kVA (一次電流:37.0A)	
推奨ブレーカー容量		50A (感度電流:30mA)	
安全装置		温度過昇防止装置	
品番	部 品 名	材 質	個数
1	本体外装	SUS430 No.4 t0.8	
2	本体内装	SUS430 t0.8	
3	扉	SUS430 No.4 t0.8	4
4	扉パッキン	耐熱合成ゴム	
5	取手	ZDC (右開き側のみ鍵付き)	4
6	パイプ棚	SUS430 (自在)	10
7	断熱材	ロックウール	
8	コントロールパネル	マイコン制御	1
9	サイドコントロールパネル		1
10	ファンモーター	0.4kW	2
11	ヒーター	6.0kW	2
12	排気口	SUS430 60X90 (自動ダンパー付)	2
13	排水口	共栓 25A	2
14	アジャスト	SUS304	6
15	電気ボックス		1
16	電源コード	三相4芯 14mm ² コード長3m プラグナシ	1
備 考			

D750仕様

特記：掲載の製品は、仕様及び外観を改善のため予告なく変更する場合がありますので、あらかじめご了承下さい。

tanico

現場名 中部特別支援学校

設計

製図

営業

作成日

2025/05/16

最終更新日

品名

器具消毒保管庫

寸法

W1840XD750XH1900

(mm)

型式

NHE-40BS-X

図番


15

台数

1



版次

1/15 (A3)

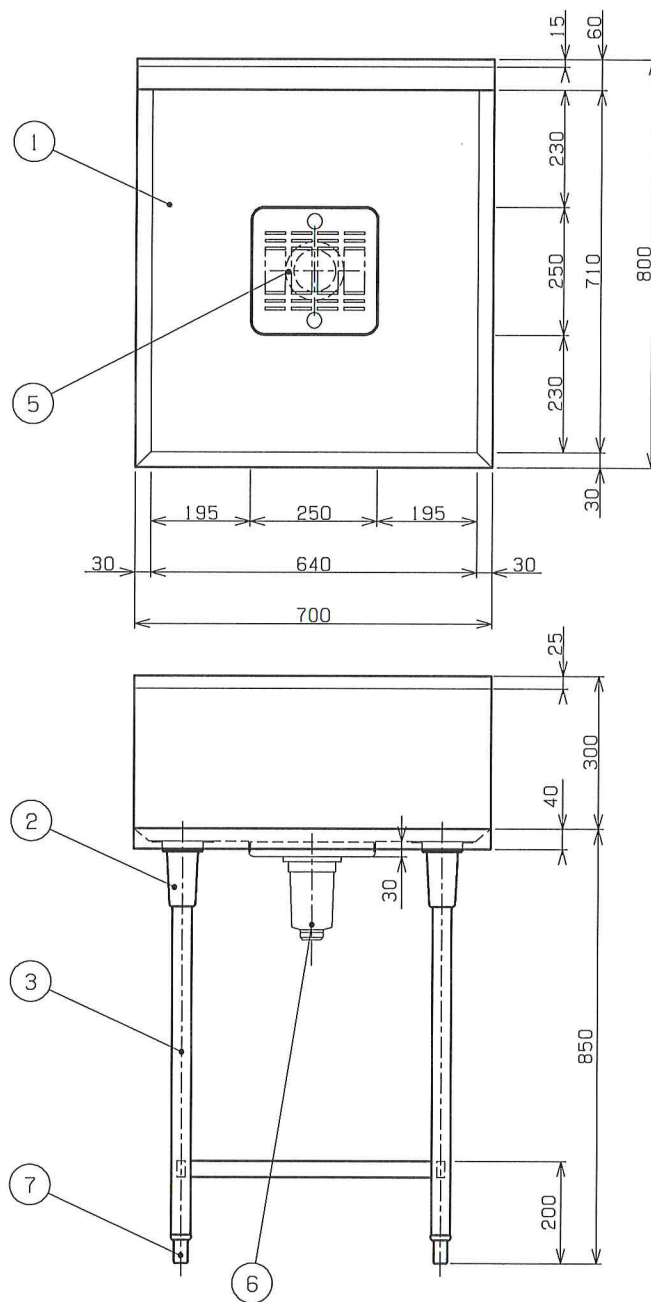

■ 仕様表

品番	部 品 名	材 質	個数
1	甲板	SUS430 No.4 t1.5	
2	ガセット	SUS304	4
3	脚部	SUS304 φ38	4
4	補強枠	SUS304 □32×16	4
5	水切りストレーナー	SUS430 No.4 t0.8 パンチング	1
6	排水トラップ	塩ビ φ115・接続口径50A (T0-196)	1
7	アジャスト	SUS304	4
備 考			

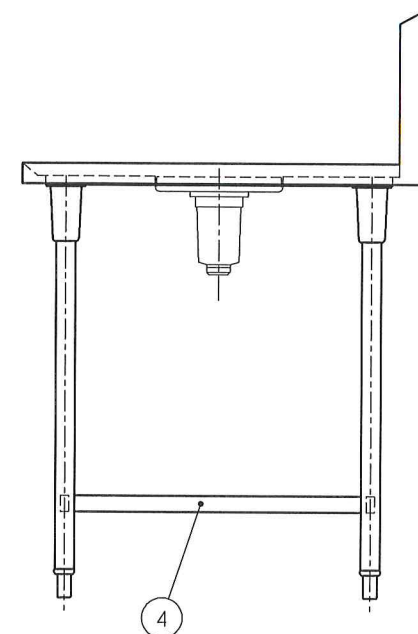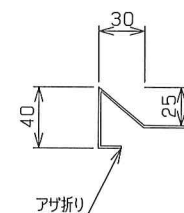

特記：掲載の製品は、仕様及び外観を改善のため予告なく変更する場合がありますので、あらかじめご了承下さい。

tanico

現業名 中部特別支援学校

設計

製図

監製

作成日

2025/05/16

最終更新日

品名 水切付作業台

寸法

W700XD800XH850

(mm)

型式

図番

18

台数







2

縮尺

1/10 (A3)

仕様表

品番	部 品 名	材 質	個数
1	甲板	SUS430 No.4 t1.5	
2	ガゼット	SUS304	6
3	脚部	SUS430 φ38 t1.2	6
4	補強枠	SUS430 □32×16 t1.2	7
5	アシスト	SUS304	6
6	排水トラップ	塩ビ φ180・接続口径50A	3
7	オーバーフローパイプ	塩ビ	3
8	ストレーナー	SUS430 パンチング	3
9	残受けプレート	SUS430 スリット (U型)	3
10	目皿排水栓	真鍮クロムメッキ 32A	3
備考			

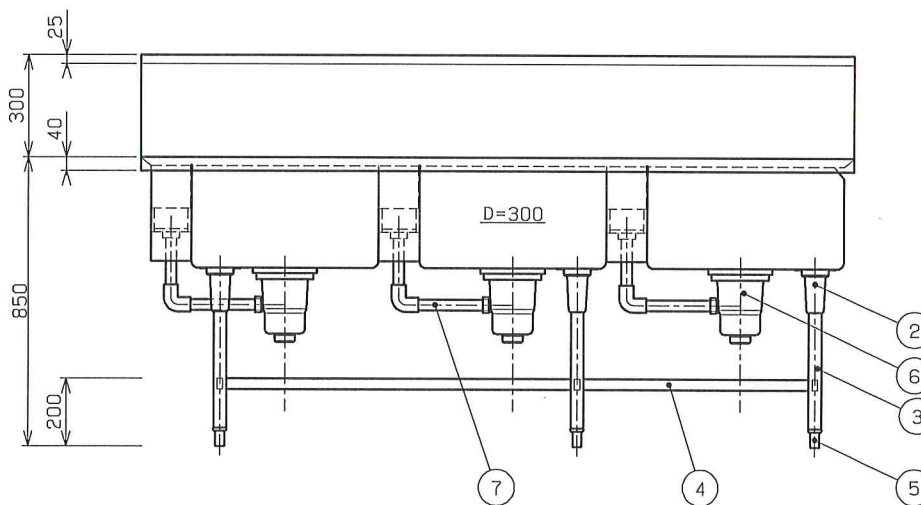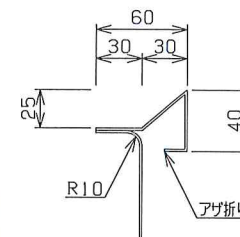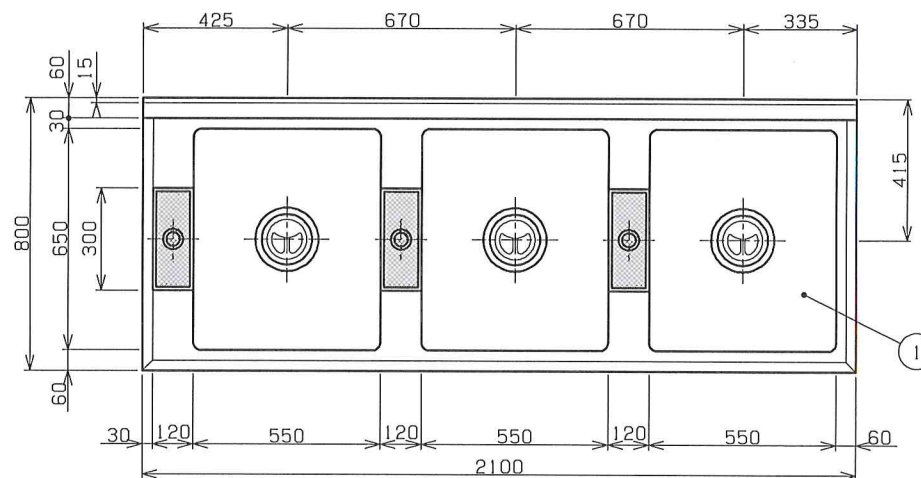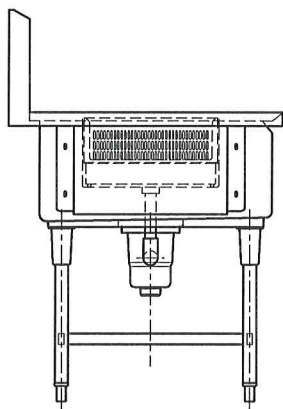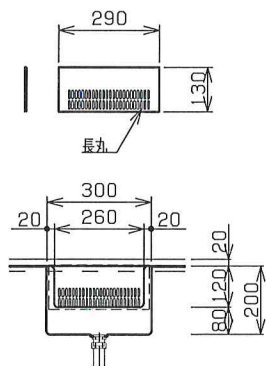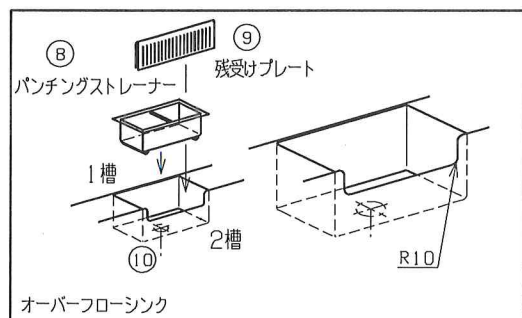

特記：掲載の製品は、仕様及び外観を改善のため予告なく変更する場合がありますので、あらかじめご了承下さい。

tanico

現場名 中部特別支援学校

設計

製図

営業

作成日

2025/05/16

最終更新日

品名 下処理三槽シンク (オーバーフロー左)




寸法 W2100×D800×H850 (mm)

型式

図番 19



台数 1

縮尺 1/15 (A3)

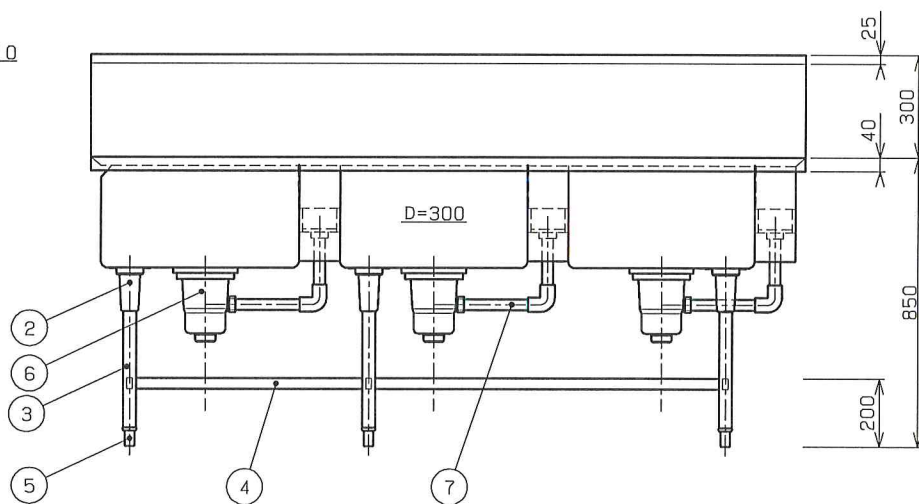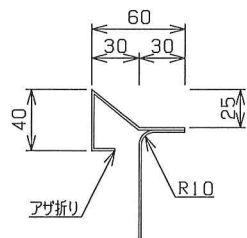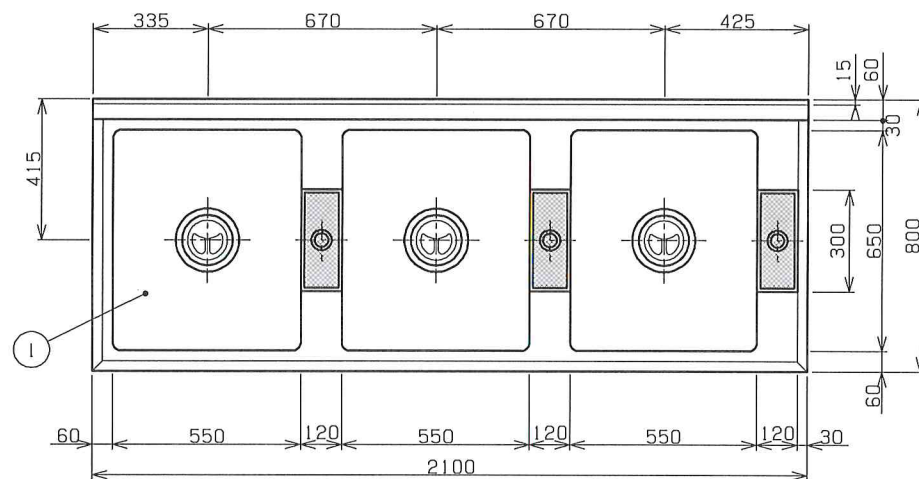

■ 仕様表

品番	部 品 名	材 質	個数
1	甲板	SUS430 No.4 t1.5	
2	ガゼット	SUS304	6
3	脚部	SUS430 φ38 t1.2	6
4	補強枠	SUS430 □32×16 t1.2	7
5	アジャスト	SUS304	6
6	排水トラップ	塩ビ φ180・接続口径50A	3
7	オーバーフローパイプ	塩ビ	3
8	ストレーナー	SUS430 パンチング	3
9	残受けプレート	SUS430 スリット (U型)	3
10	目皿排水栓	真鍮クロムメッキ 32A	3
備考			

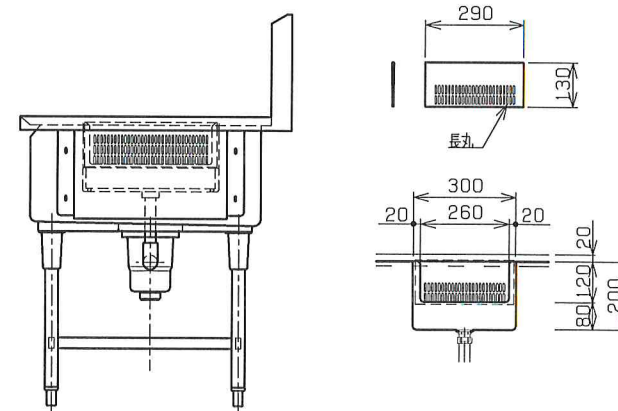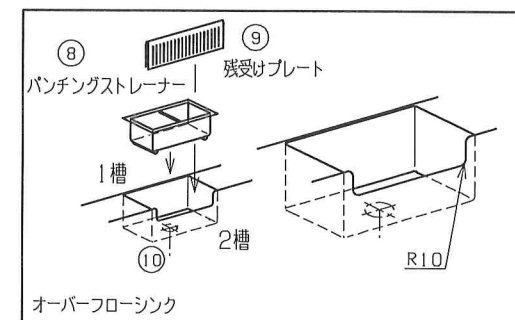

特記：掲載の製品は、仕様及び外観を改善のため予告なく変更する場合がありますので、あらかじめご了承下さい。

tanico

現場名 中部特別支援学校

設計

製図

監製

作成日

2025/05/16

最終更新日

品名 下処理三槽シンク (オーバーフロー右)

寸法

W2100×D800×H850

(mm)

型式

図番


20

台数

1



縮尺

1/15 (A3)

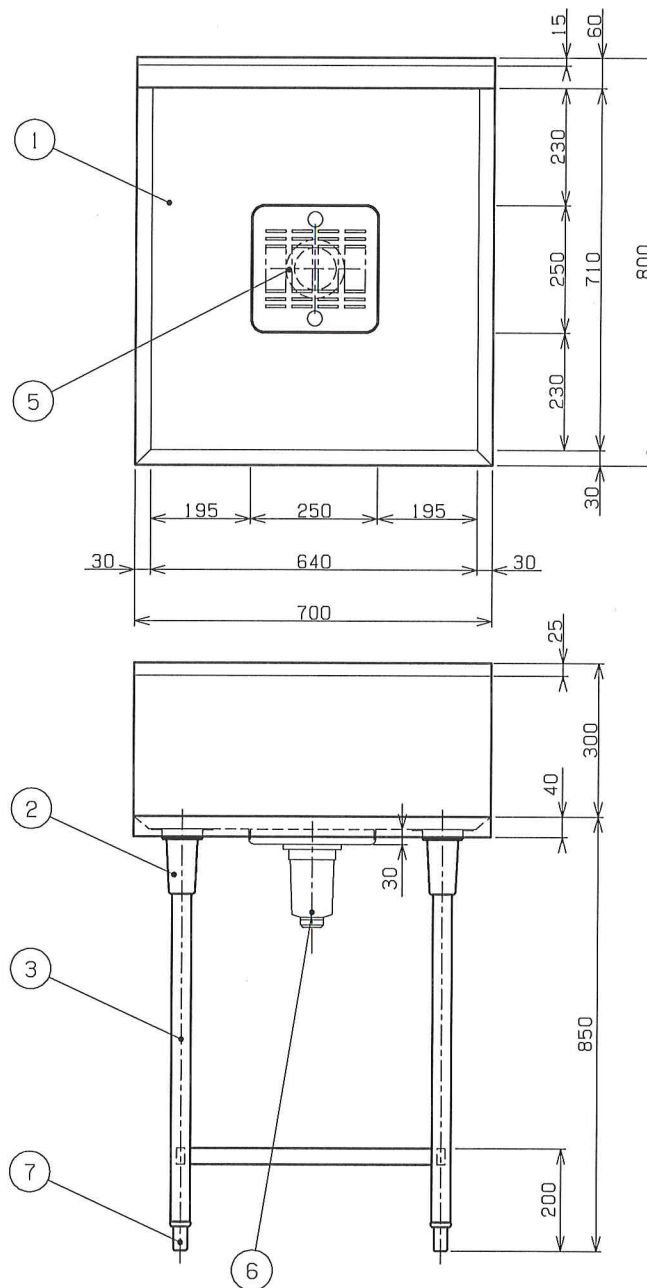

■ 仕様表

品番	部 品 名	材 質	個数
1	甲板	SUS430 No.4 t1.5	
2	ガセット	SUS304	4
3	脚部	SUS304 φ38	4
4	補強枠	SUS304 □32×16	4
5	水切りストレーナー	SUS430 No.4 t0.8 パンチング	1
6	排水トラップ	塩ビ φ115・接続口径50A (T0-196)	1
7	アジャスト	SUS304	4
備考			

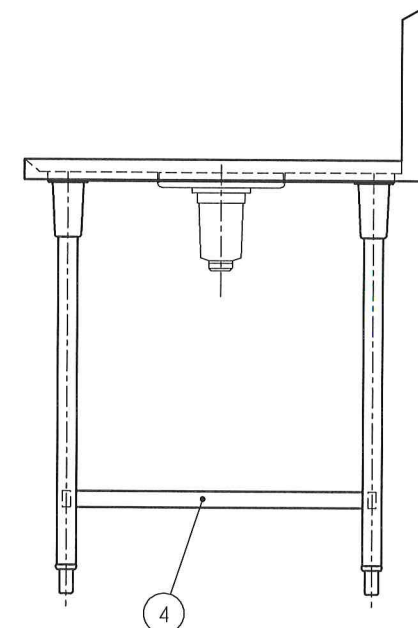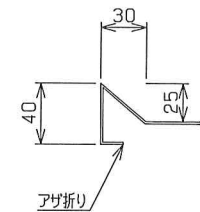

特記：掲載の製品は、仕様及び外観を改善のため予告なく変更する場合がありますので、あらかじめご了承下さい。

tanico

現地名 中部特別支援学校

設計 堀田 製図 堀田 監製 東恩納 作成日 2025/05/16 最終更新日

品名 水切付作業台

寸法 W700XD800XH850 (mm)

型式







図番 21

台数 2


縮尺 1/10 (A3)

■ 仕様表

品番	部 品 名	材 質	個数
1	甲板	SUS430 No.4 t1.5	
2	ガゼット	SUS304	6
3	脚部	SUS430 φ38 t1.2	6
4	補強枠	SUS430 □32×16 t1.2	7
5	アジャスト	SUS304	6
6	排水トラップ	塩ビ φ180・接続口径50A	3
7	オーバーフローパイプ	塩ビ	3
8	ストレーナー	SUS430 パンチング	3
9	残受けプレート	SUS430 スリット (U型)	3
10	目皿排水栓	真鍮クロムメッキ 32A	3
備 考			

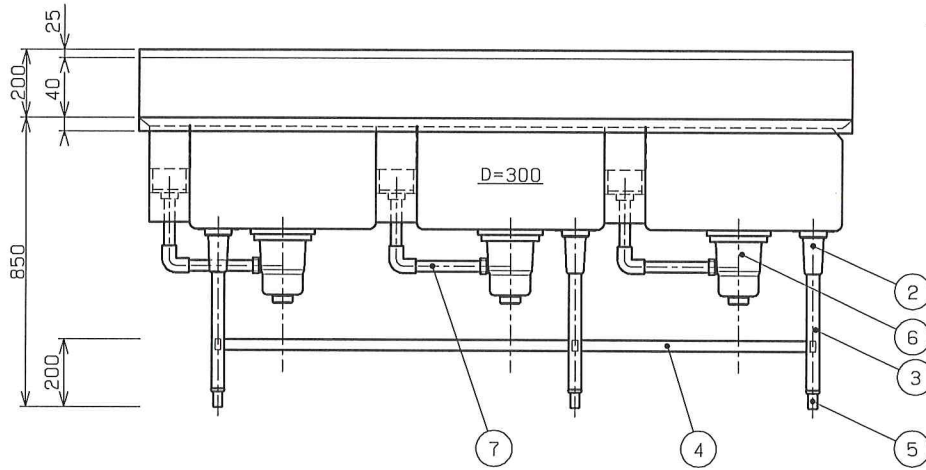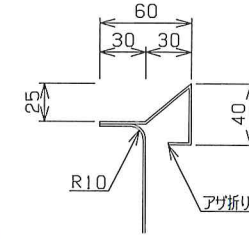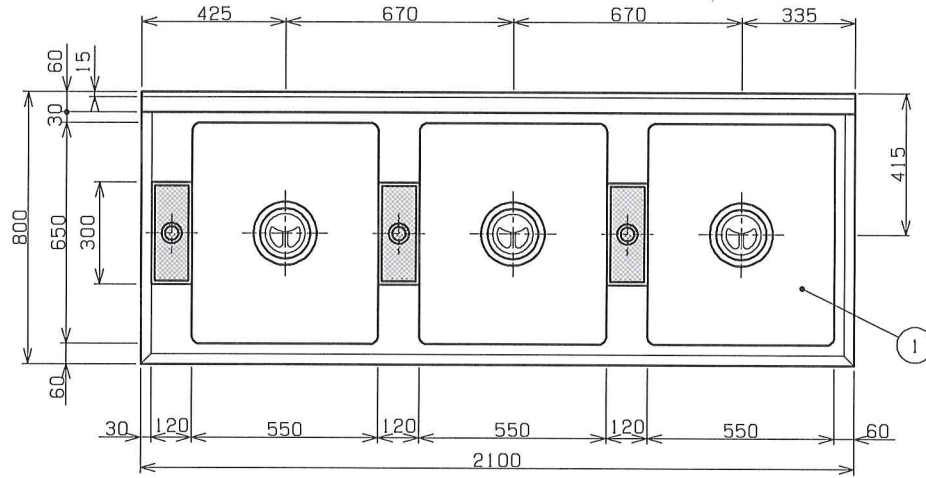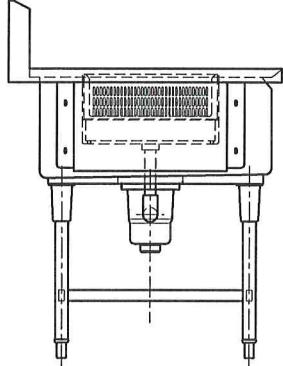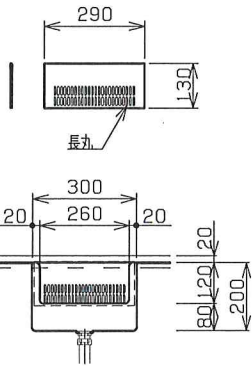
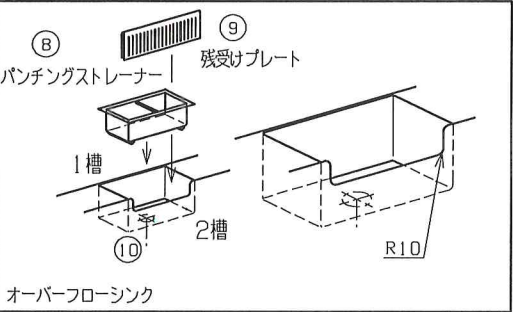


特記：掲載の製品は、仕様及び外観を改善のため予告なく変更する場合がありますので、あらかじめご了承下さい。								現番名		中部特別支援学校		品名		下処理三槽シンク（オーバーフロー左）		図番		22					
								設計		製図		営業		作成日		2025/05/16		寸法		W2100XD800XH850		(mm)	
								堀田		堀田		東恩納		最終更新日		型式				台数		1	
																				縮尺		1/15 (A3)	

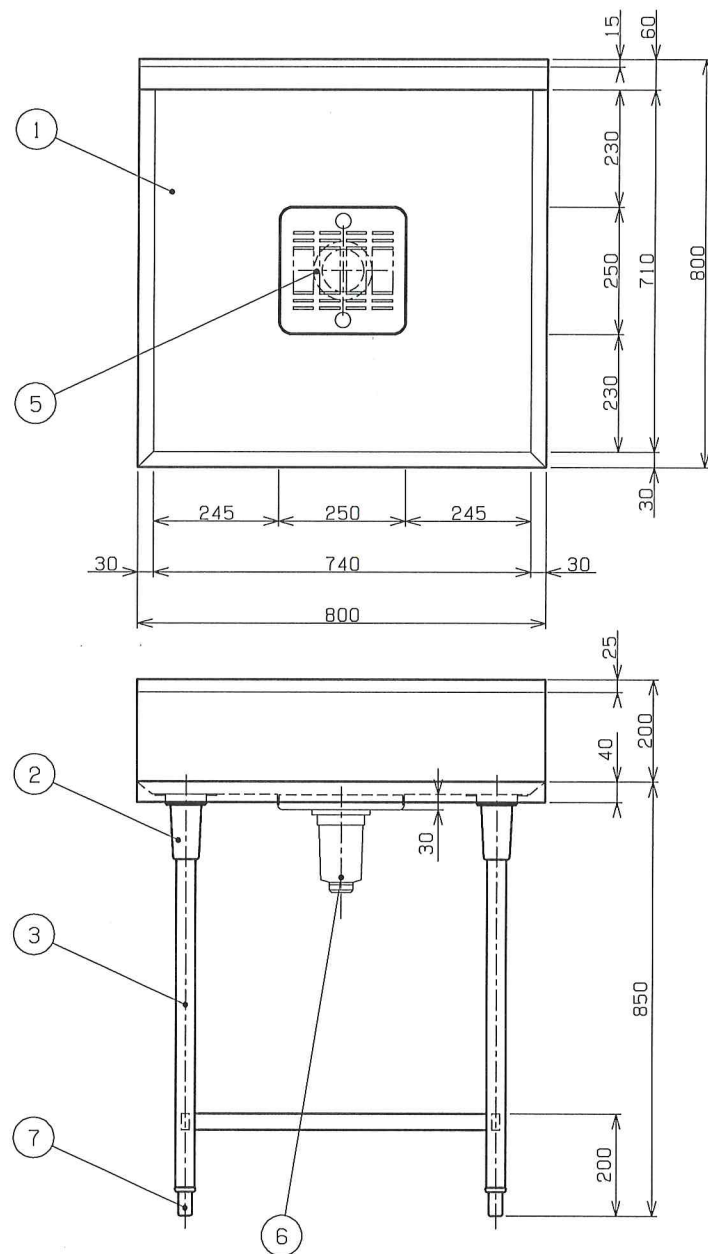

■ 仕様表

品番	部 品 名	材 質	個数
1	甲板	SUS430 No.4 t1.5	
2	ガセット	SUS304	4
3	脚部	SUS304 φ38	4
4	補強枠	SUS304 □32×16	4
5	水切りストレーナー	SUS430 No.4 t0.8 パンチング	1
6	排水トラップ	塩ビ φ115・接続口径50A (T0-196)	1
7	アジャスト	SUS304	4
備 考			

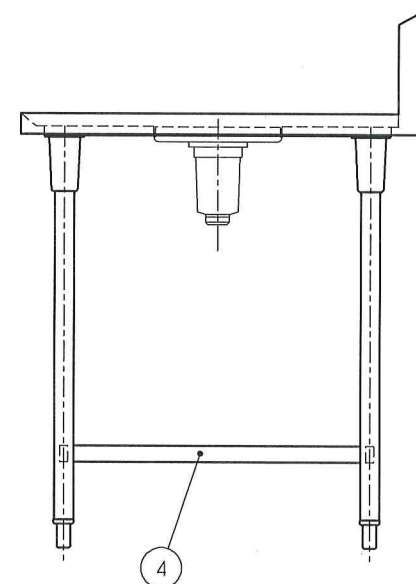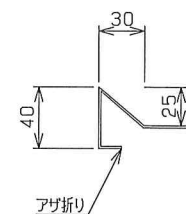

特記：掲載の製品は、仕様及び外観を改善のため予告なく変更する場合がありますので、あらかじめご了承ください。

tanico

現場名 中部特別支援学校

設計 堀田

製図 堀田

監製 東恩納

作成日

2025/05/16

最終更新日

品名 水切付作業台

寸法 W800XD800XH850



(mm)

型式

図番 23



台数 1

縮尺 1/10 (A3)

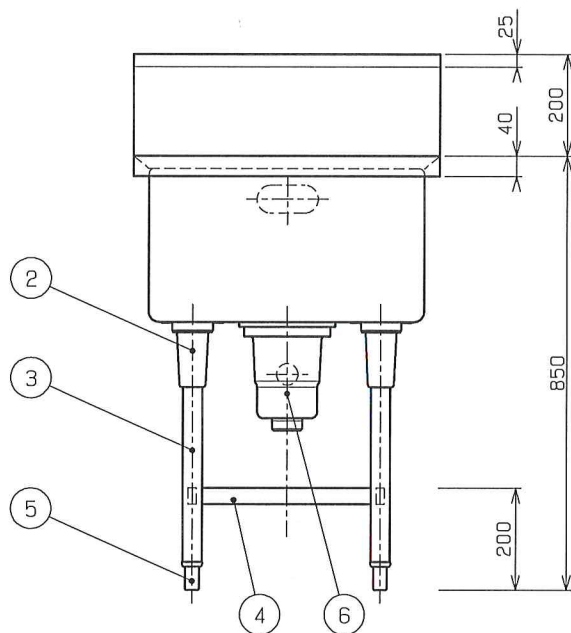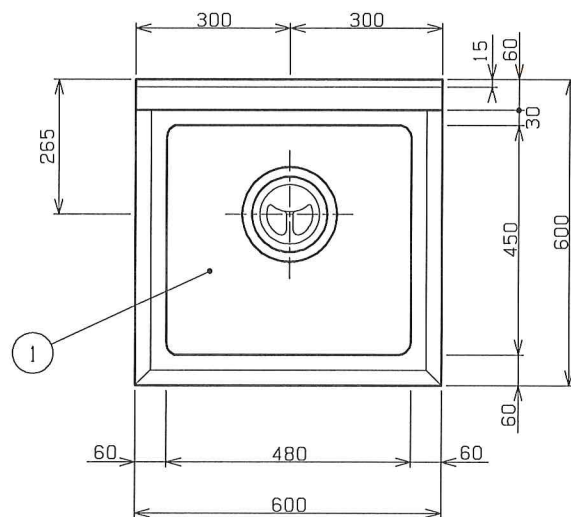


■ 仕様表

品番	部 品 名	材 質	個数
1	甲板	SUS430 No.4 t1.5	
2	ガゼット	SUS304	4
3	脚部	SUS304 φ38	4
4	補強棒	SUS304 □32×16	4
5	アジャスト	SUS304	4
6	排水トラップ	塩ビ φ180・接続口径50A	1
7	オーバーフローパイプ	塩ビ 小判型	1
備考			


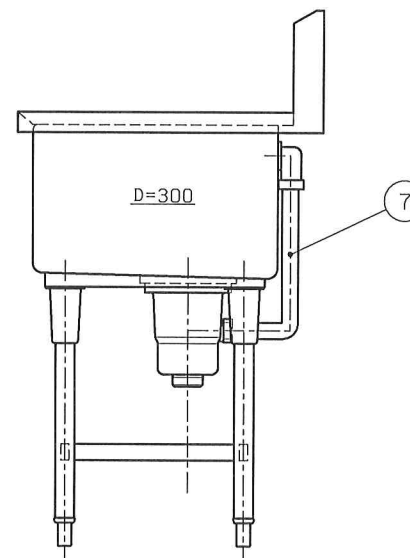
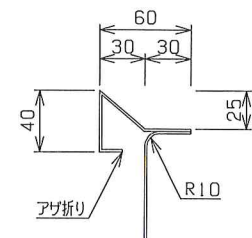


特記：掲載の製品は、仕様及び外観を改善のため予告なく変更する場合がありますので、あらかじめご了承下さい。				tanico				現場名 中部特別支援学校				品名 一槽シンク		図番 28					
								設計 堀田		製図 堀田		営業 東恩納		作成日 2025/05/16		寸法 W600XD600XH850 (mm)		台数 1	
												最終更新日		型式		縮尺 1/10 (A3)			

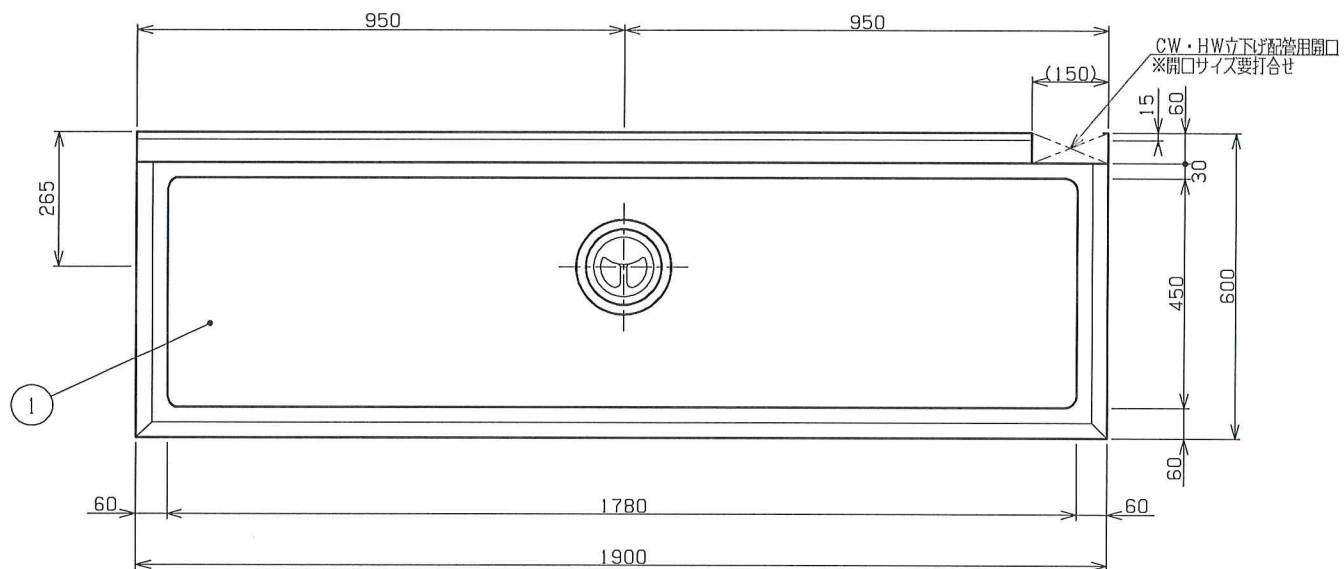

■仕様表

品番	部 品 名	材 質	個数
1	甲板	SUS430 No.4 t1.5	
2	ガセット	SUS304	4
3	脚部	SUS304 φ38	4
4	補強棒	SUS304 □32x16	4
5	アジャスト	SUS304	4
6	排水トラップ	塩ビ φ180・接続口径50A	1
7	オーバーフローパイプ	塩ビ 小判型	1
備 考			

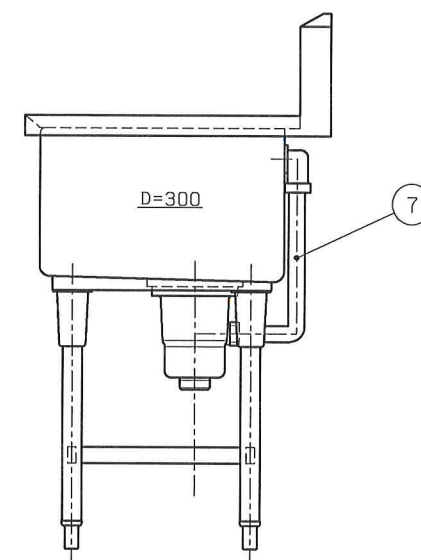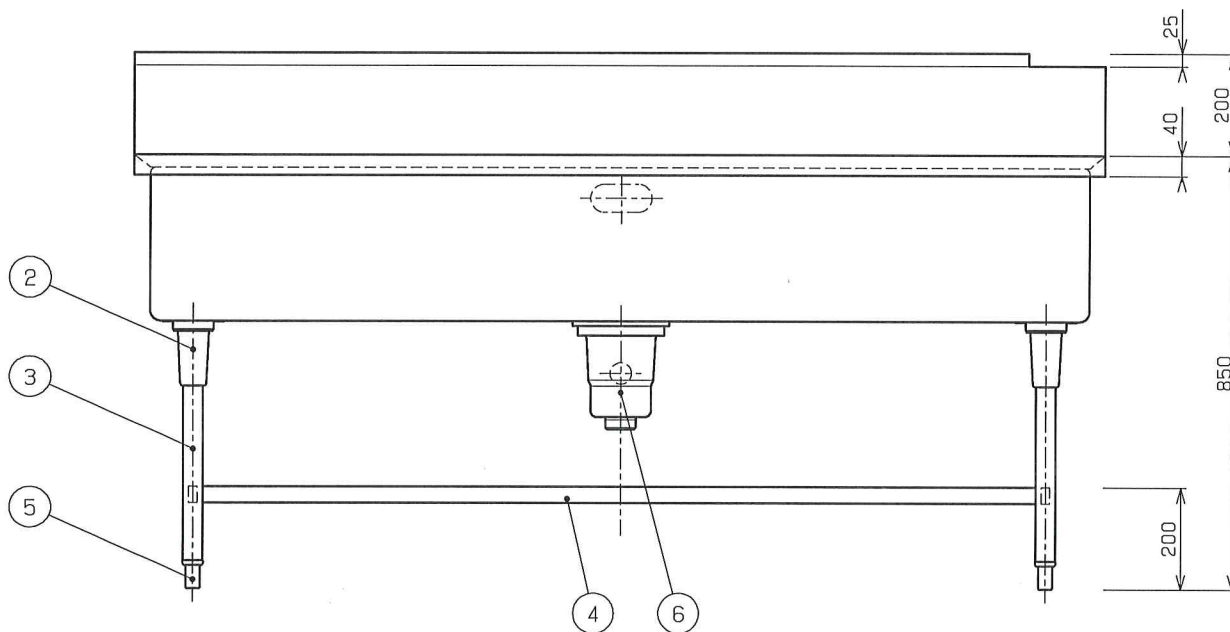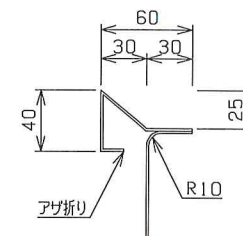

特記：掲載の製品は、仕様及び外観を改善のため予告なく変更する場合がありますので、あらかじめご了承下さい。

tanico

現場名 中部特別支援学校

設計

製造

営業

作成日

2025/05/16

最終更新日

品名 手洗いシンク

寸法

W1900XD600XH850

(mm)

型式

図番

29

台数

1

縮尺

1/10 (A3)