調 査 図 素 図


那覇地方法務局沖縄支局備付地積測量図の多角点の座標値

点 名	X座標	Y座標	備 考
T2	37093.069	29944.446	L型側溝に刻印
T3	37057.637	29975.899	側溝に刻印

新設多角点の座標値

点 名	X座標	Y座標	備 考
T101	37148.859	29975.906	L型側溝に刻印
T102	37127.034	30012.597	地先ブロックに刻印
T103	37111.196	30051.346	L型側溝に刻印
T104	37078.460	30021.740	コンクリートに刻印
T102-1	37106.270	30007.171	側溝に刻印
T102-2	37087.881	29991.663	側溝に刻印
T103-1	37092.259	30034.180	アスファルトに金属鋲

縮尺：1/200

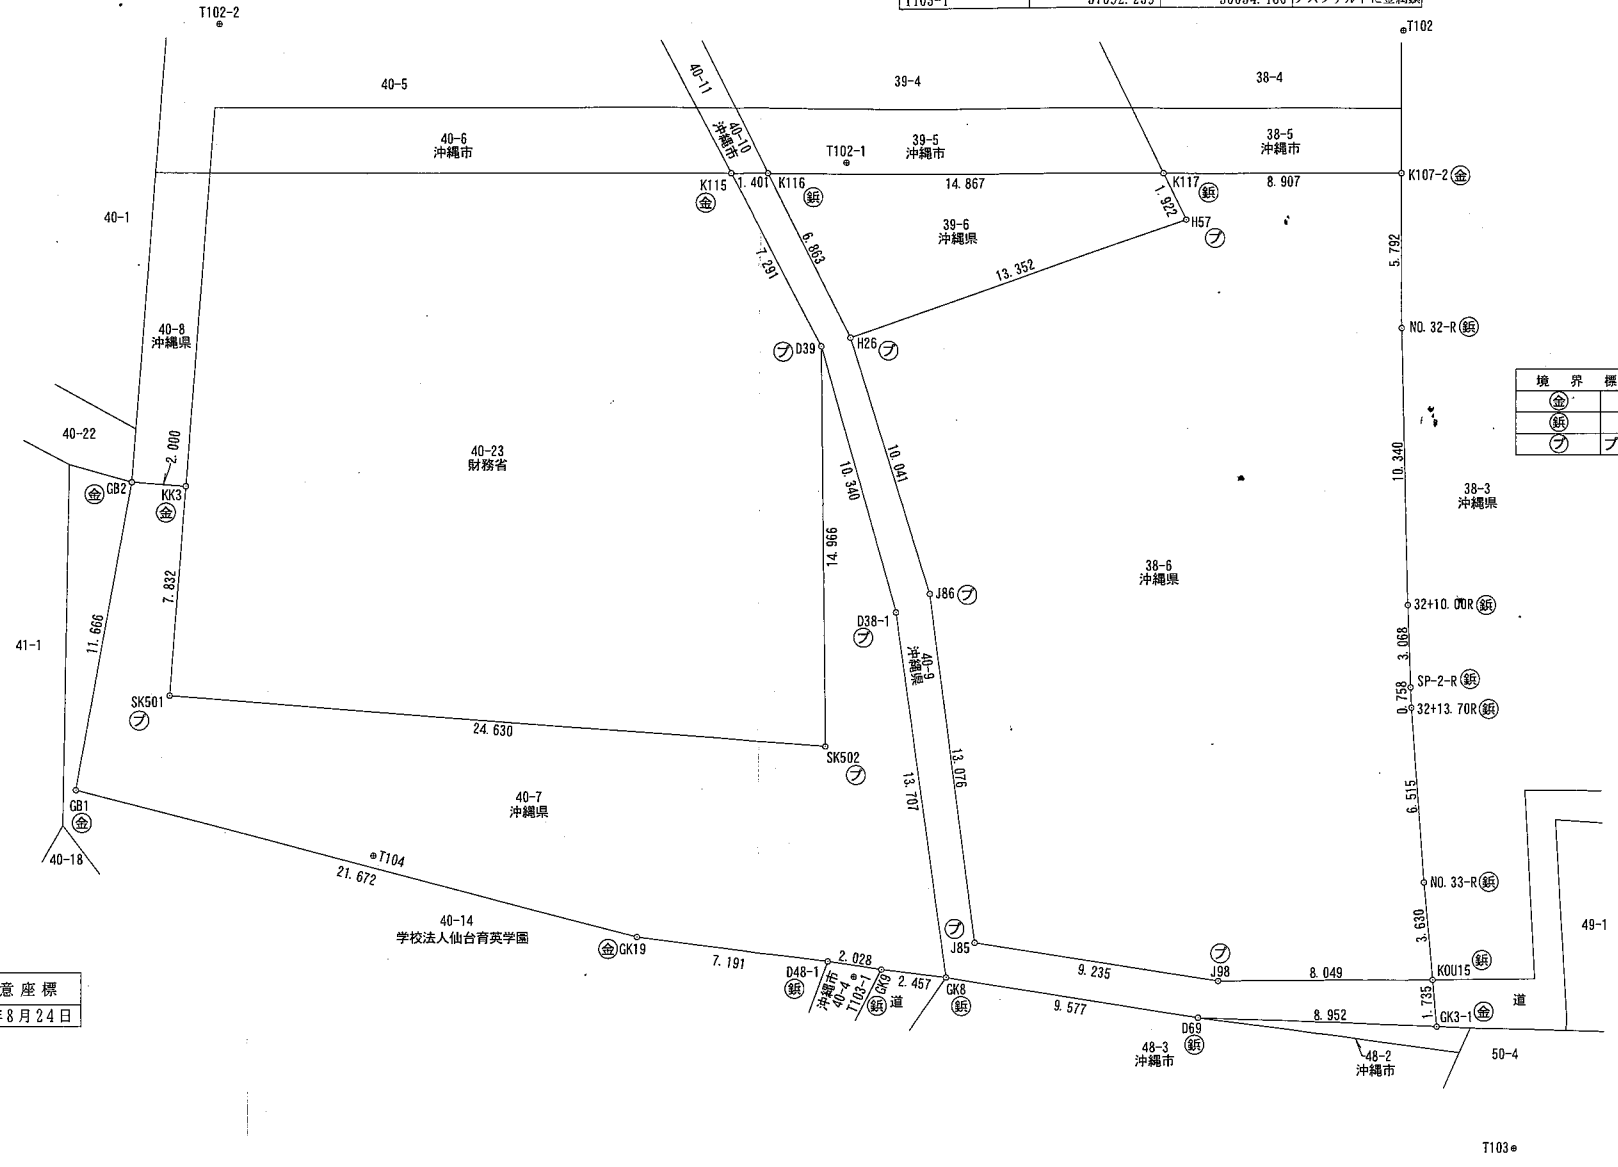

境界標識凡例	
(金)	金属標
(鋲)	金属鋲
(プ)	プラスチック杭

□ 世界測地系	■ 任意座標
測量年月日	令和7年8月24日

所在地	
作成者	

単位：メートル