
令和8年度　新規採択希望　　水利施設等保全高度化事業
（水利施設整備事業 基幹水利施設整備型【水管理省力化区分】）

沖縄県　　石垣市　　大川第3-2地区　　土地利用図

A1 : S＝1/2000

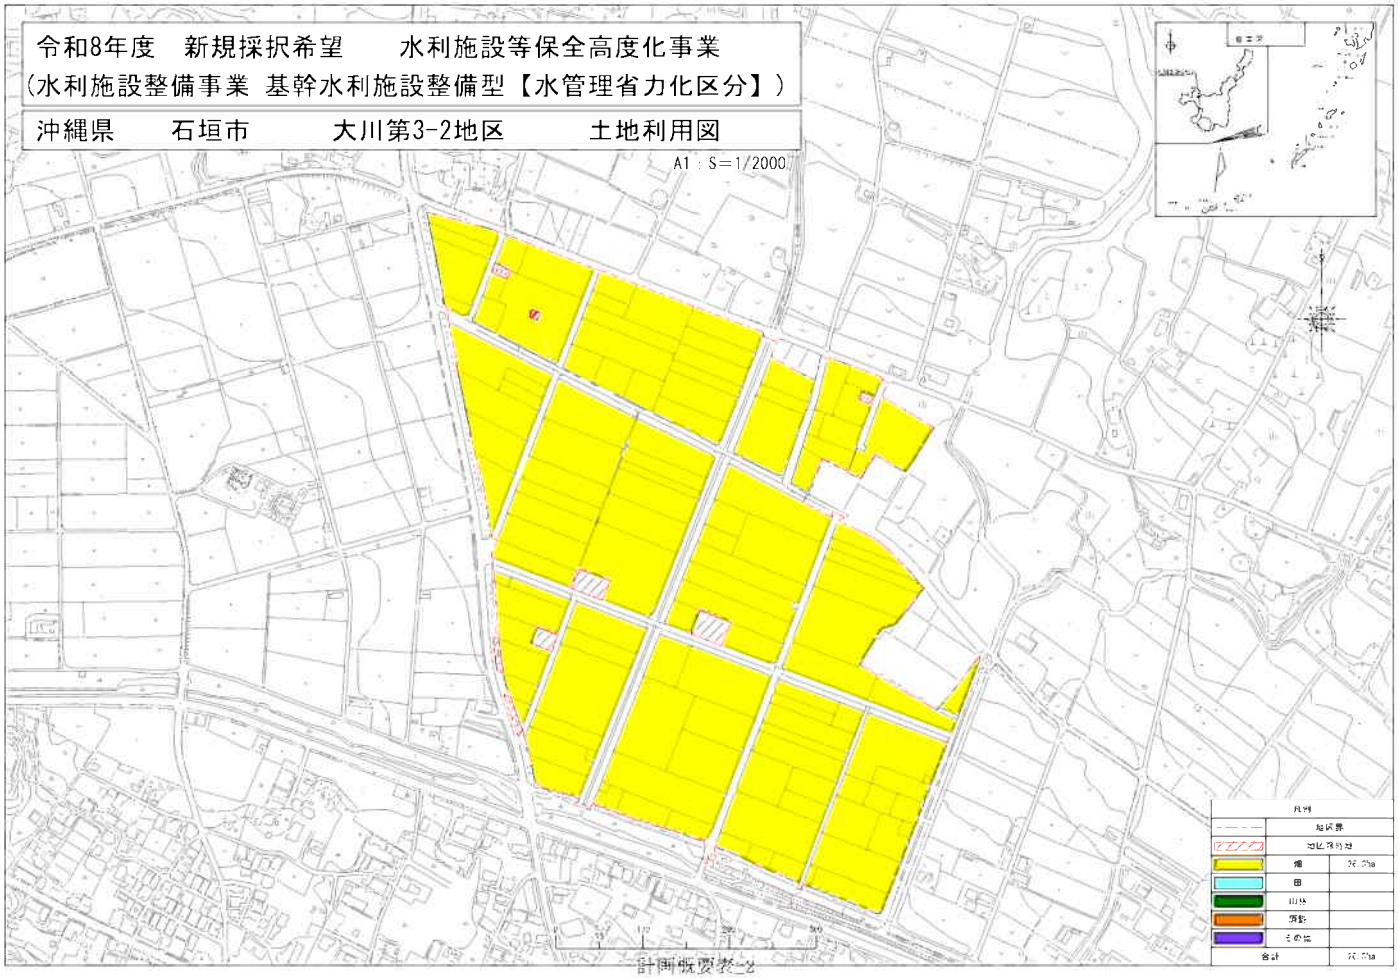


計画概要表-2

令和8年度　新規採択希望　　水利施設等保全高度化事業
（水利施設整備事業 基幹水利施設整備型【水管理省力化区分】）

沖縄県　　石垣市　　大川第3-2地区　　植生分布図

A1 : S＝1/2000

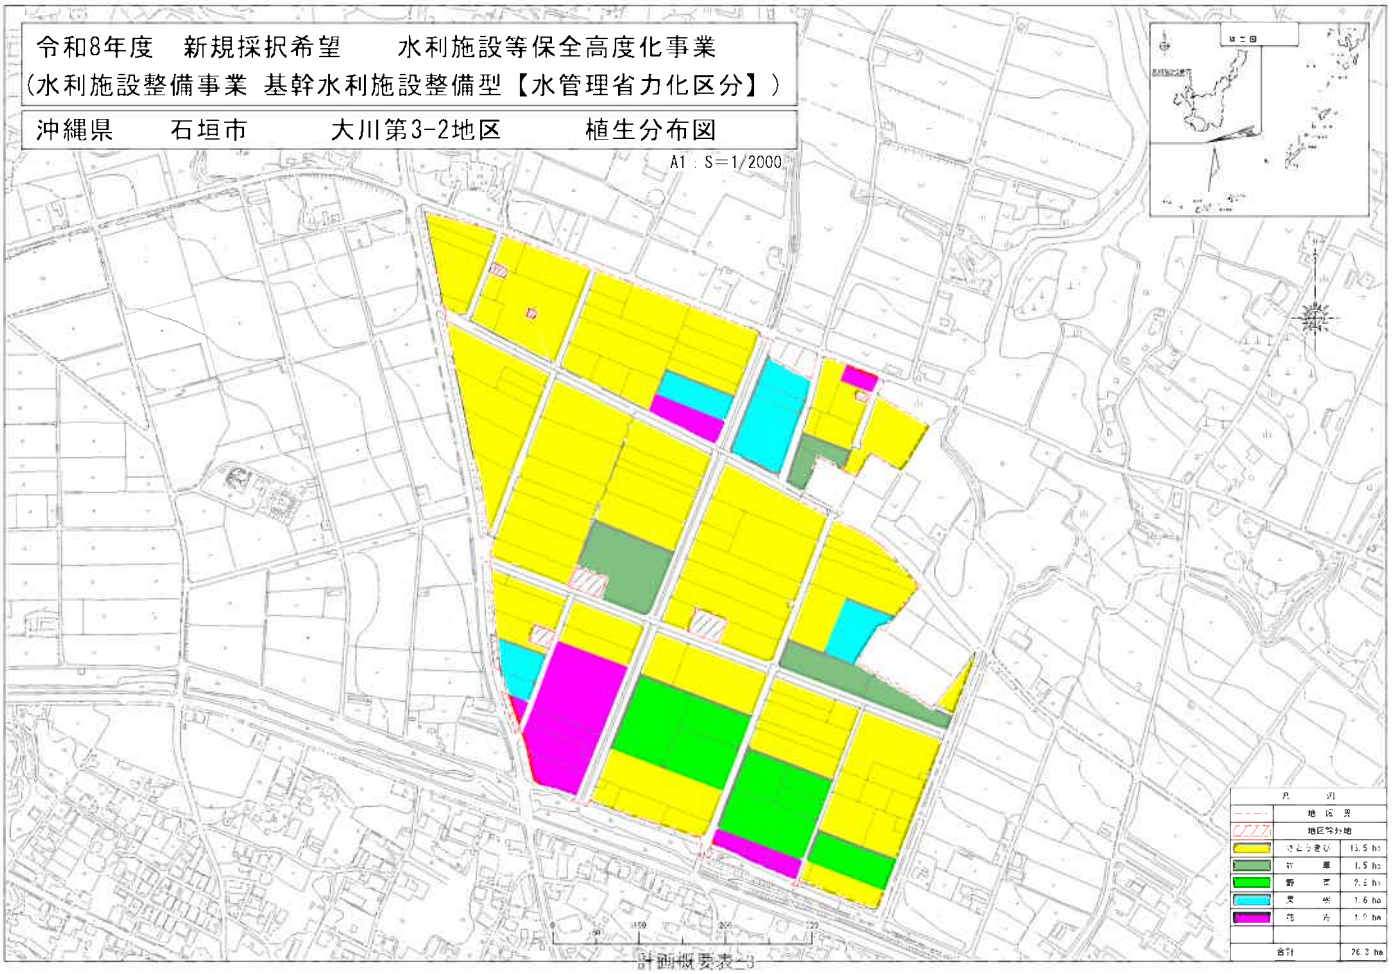


計画概要表-3

令和8年度　新規採択希望　　水利施設等保全高度化事業
（水利施設整備事業 基幹水利施設整備型【水管理省力化区分】）

沖縄県　　石垣市　　大川第3-2地区　　土壌統図

A1：S=1/2000

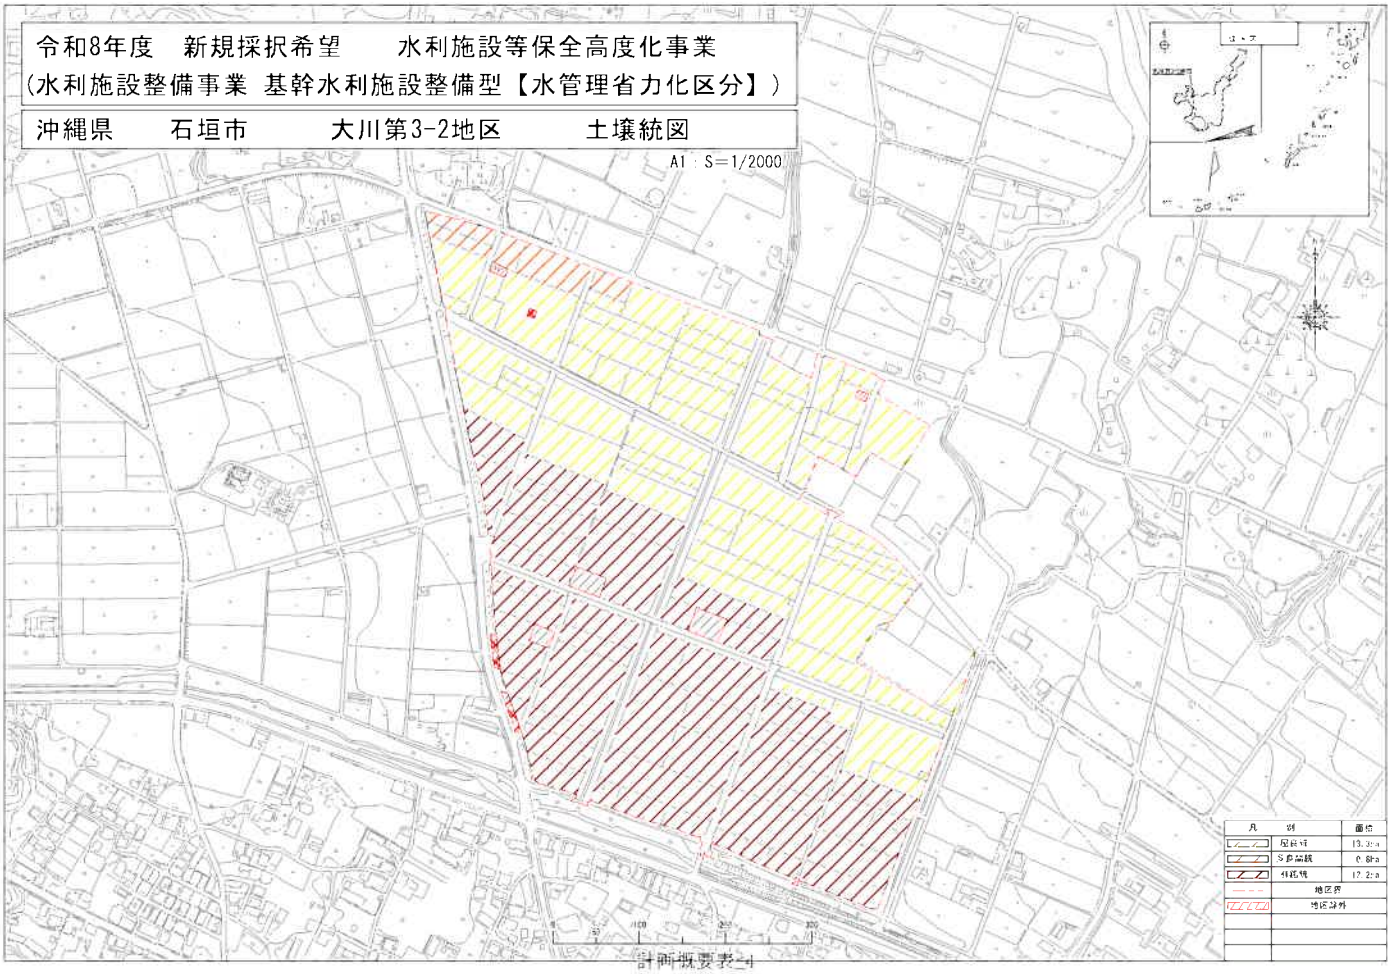


計画概要表-4

令和8年度　新規採択希望　　水利施設等保全高度化事業
（水利施設整備事業 基幹水利施設整備型【水管理省力化区分】）

沖縄県　　石垣市　　大川第3-2地区　　現況道路網図

A1：S=1/2000

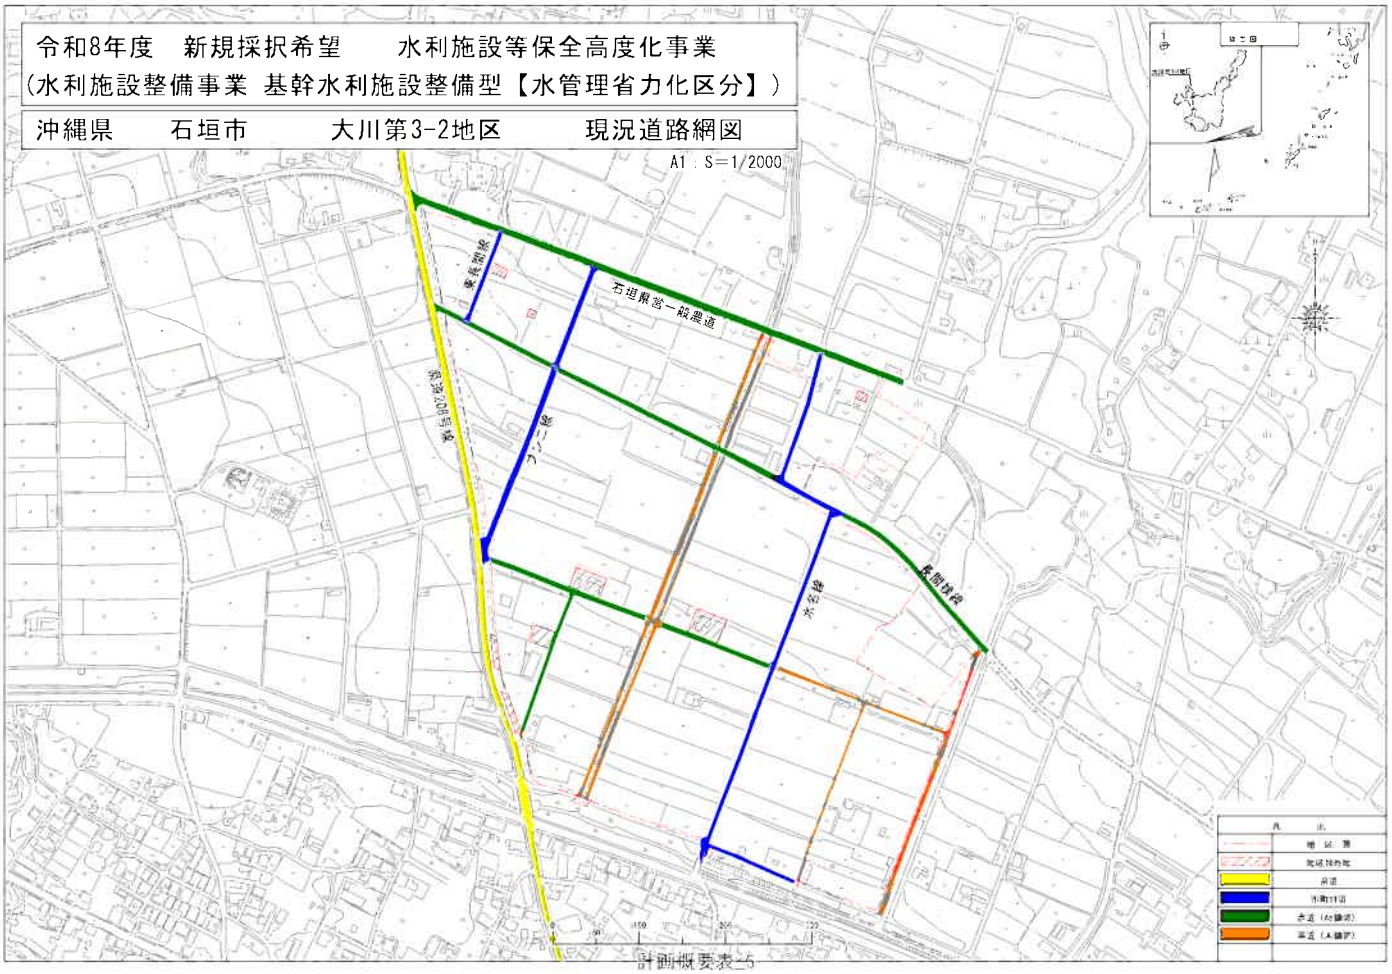


計画概要表-5

令和8年度　新規採択希望　　水利施設等保全高度化事業
（水利施設整備事業 基幹水利施設整備型【水管理省力化区分】）

沖縄県　　石垣市　　大川第3-2地区　　傾斜分級図

A1：S＝1/2000

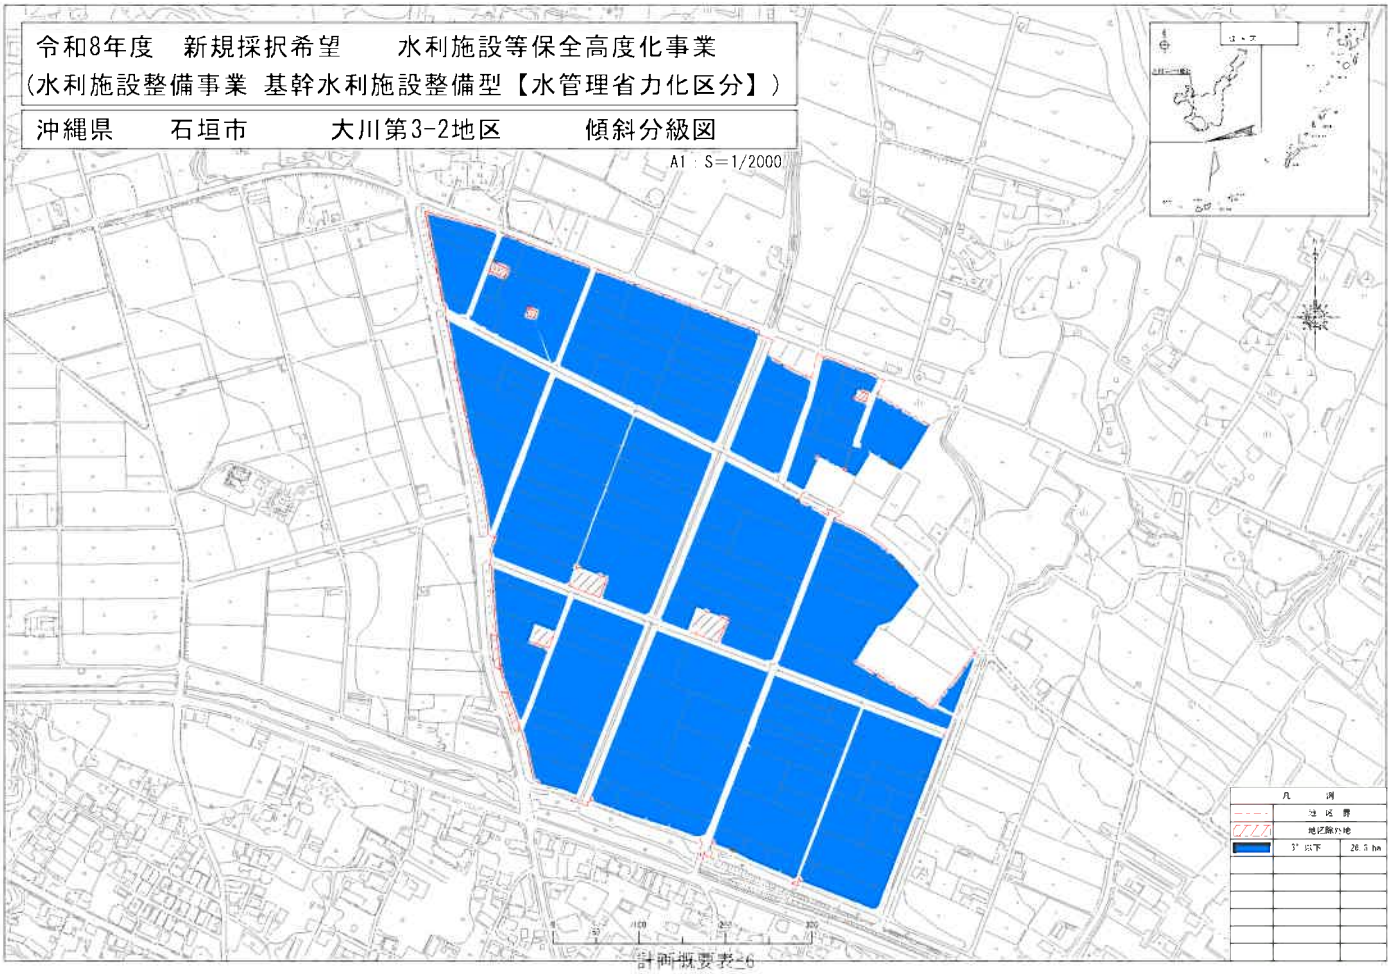


計画概要表-6


令和8年度　新規採択希望　　水利施設等保全高度化事業
（水利施設整備事業 基幹水利施設整備型【水管理省力化区分】）


沖縄県　石垣市　　大川第3-2地区　　計画平面図

A1：S＝1/2000

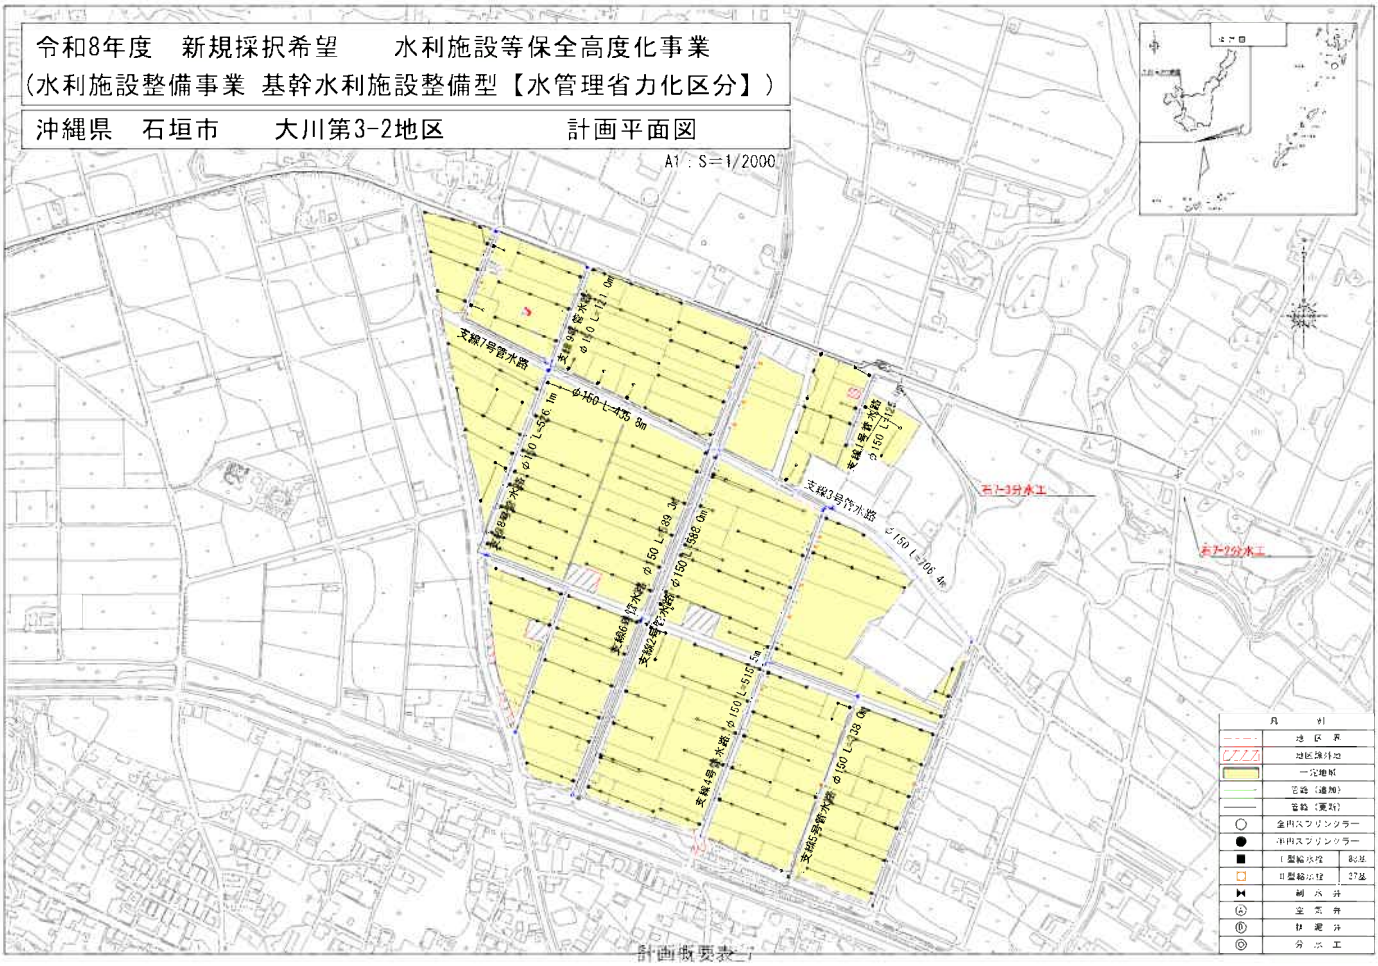


計画概要表-7

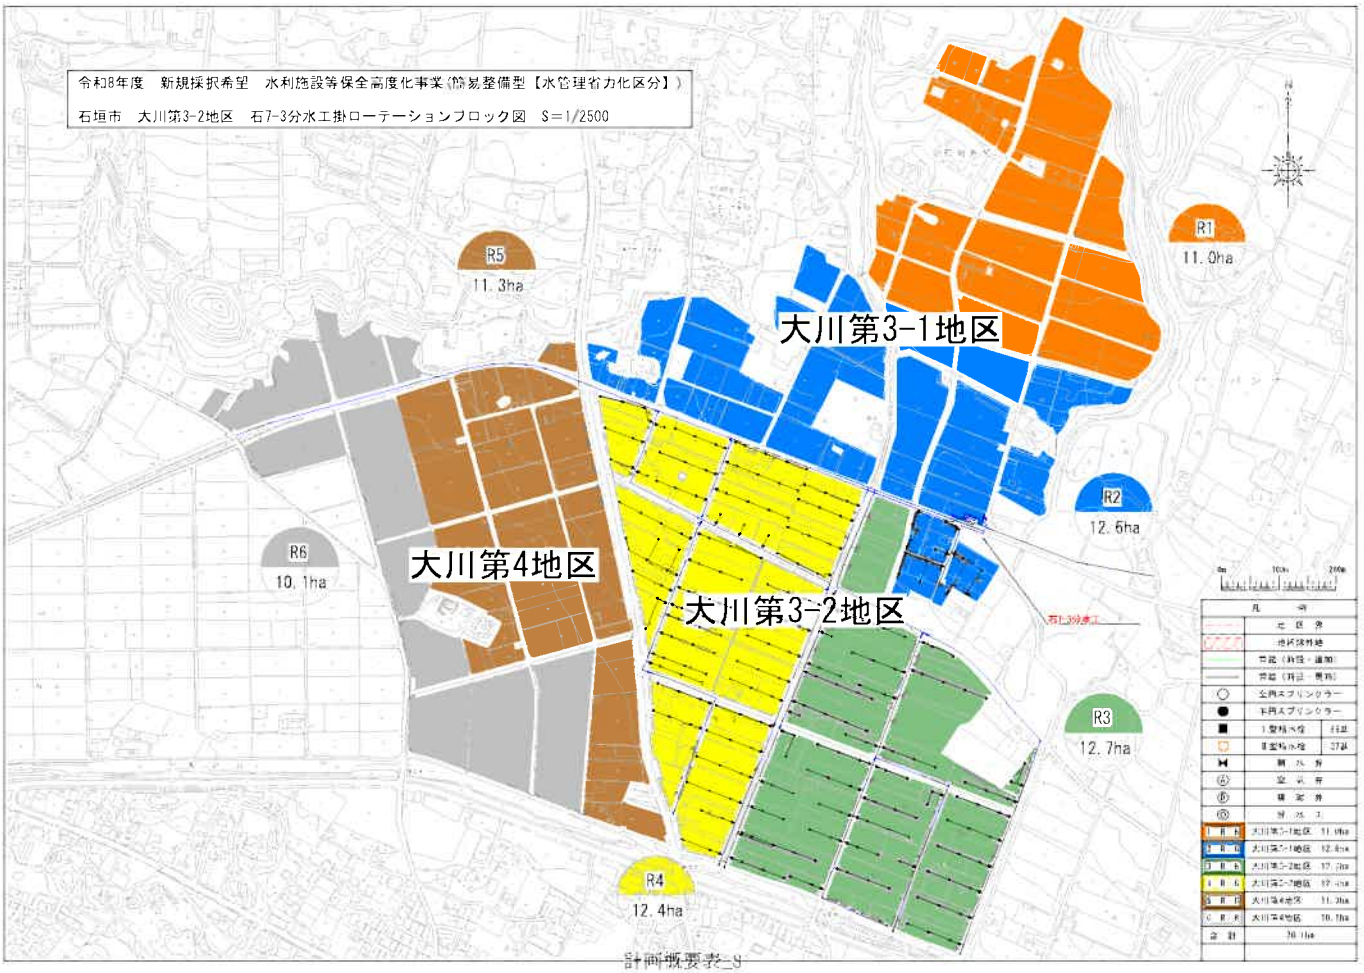
令和8年度　新規採択希望　水利施設等保全高度化事業（簡易整備型【水管理省力化区分】）
石垣市　大川第3-2地区　石7-3分水工掛ローテーションブロック図　S＝1/2500
R1
11.0ha
R2
12.6ha
R3
12.7ha
R4
12.4ha
R5
11.3ha
R6
10.1ha
大川第3-1地区
大川第3-2地区
大川第4地区
石7-3分水工
凡例
地区界
地区除外地
一定地点
増設管・支線
増設管・末端
スプリンクラー
257基
給水栓
81基
操作弁
分水工
計画概要表_9

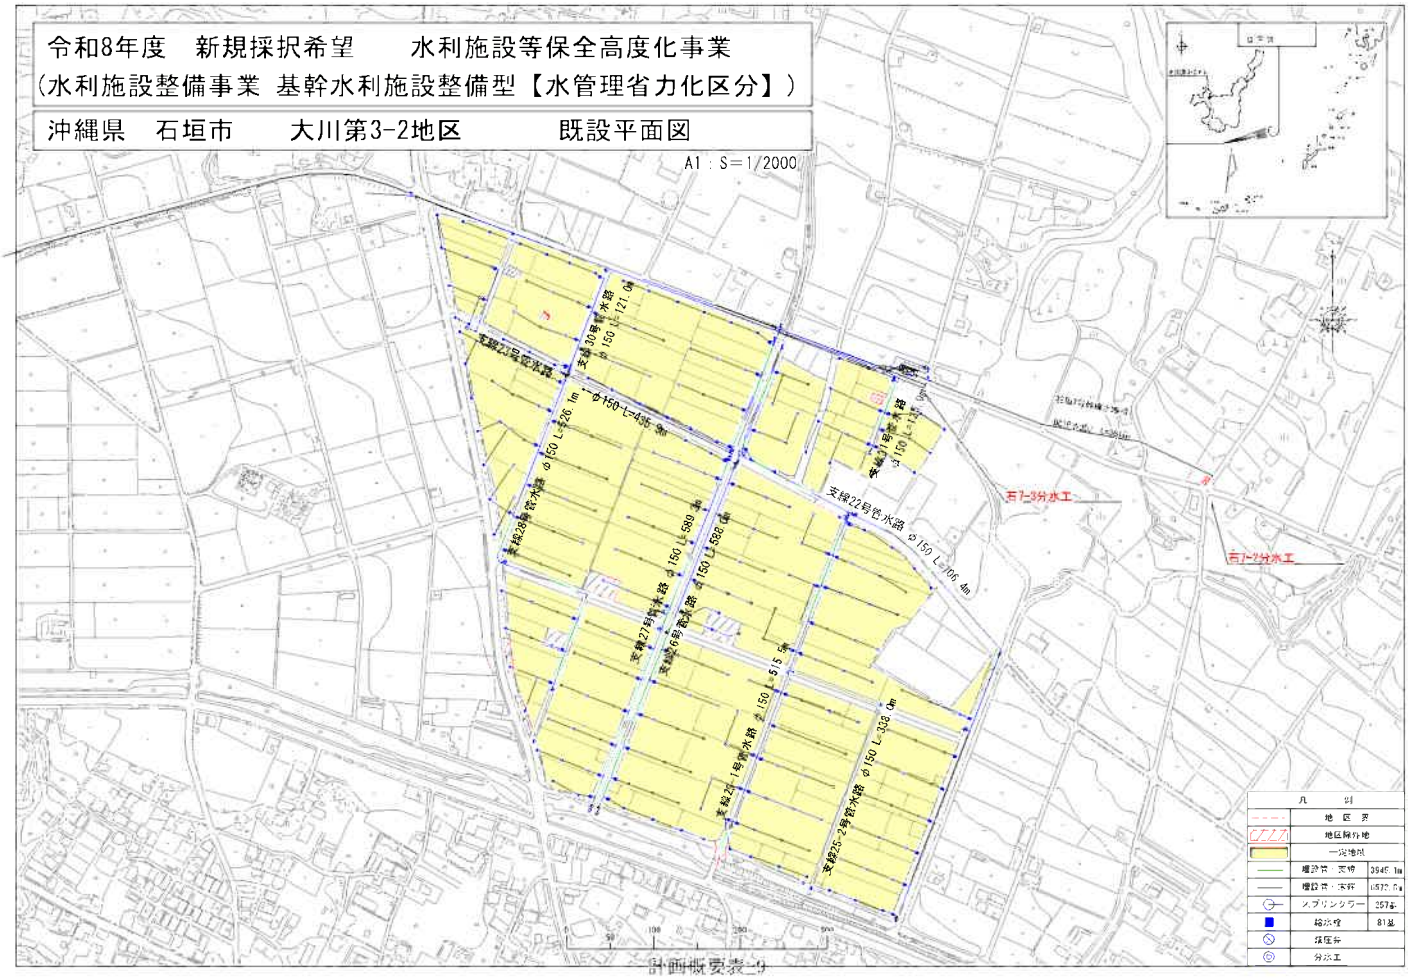
令和8年度　新規採択希望　水利施設等保全高度化事業
（水利施設整備事業 基幹水利施設整備型【水管理省力化区分】）
沖縄県　石垣市　大川第3-2地区　既設平面図
A1：S＝1/2000
石7-3分水工
石7-2分水工
凡例
地区界
地区除外地
一定地点
増設管・支線
3545.1m
増設管・末端
1572.0m
スプリンクラー
257基
給水栓
81基
操作弁
分水工
計画概要表_9

令和8年度　新規採択希望　　水利施設等保全高度化事業
（水利施設整備事業 基幹水利施設整備型【水管理省力化区分】）

沖縄県　　石垣市　　大川第3-2地区　　主要構造図1

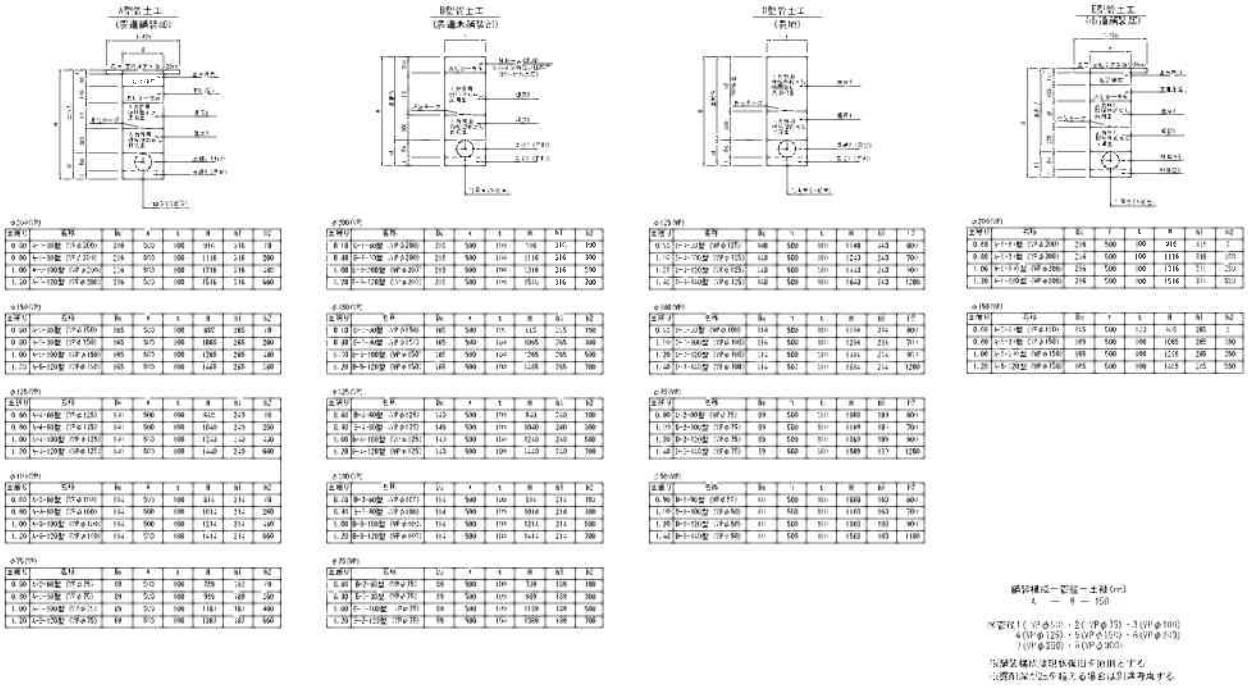


計画概要表_10

令和8年度　新規採択希望　　水利施設等保全高度化事業
（水利施設整備事業 基幹水利施設整備型【水管理省力化区分】）

沖縄県　　石垣市　　大川第3-2地区　　主要構造図2


給水栓標準配置図・・・

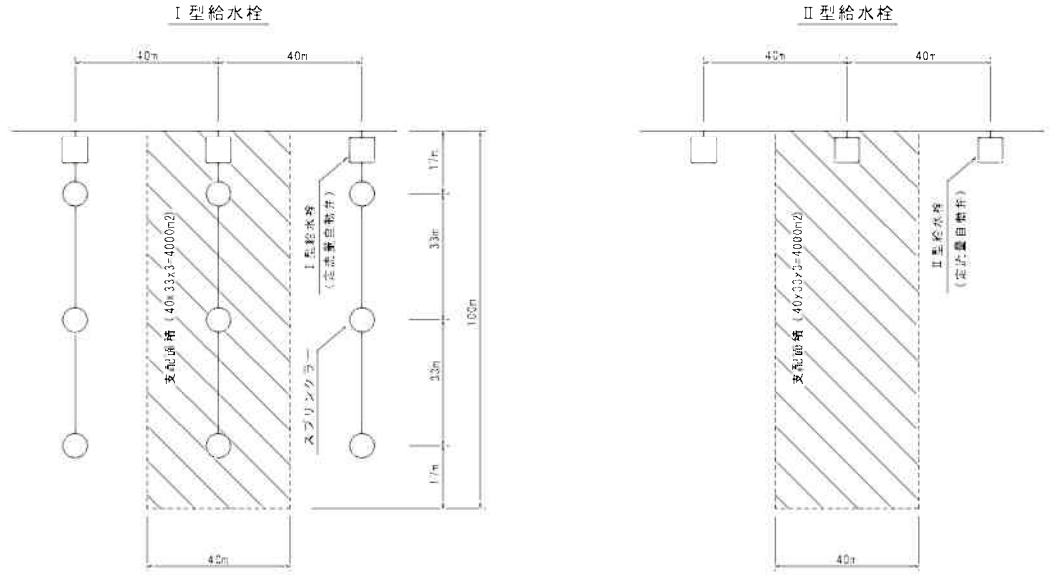

計画概要表_11


令和8年度　新規採択希望　　水利施設等保全高度化事業
（水利施設整備事業 基幹水利施設整備型【水管理省力化区分】）

沖縄県　　石垣市　　大川第3-2地区　　主要構造図3

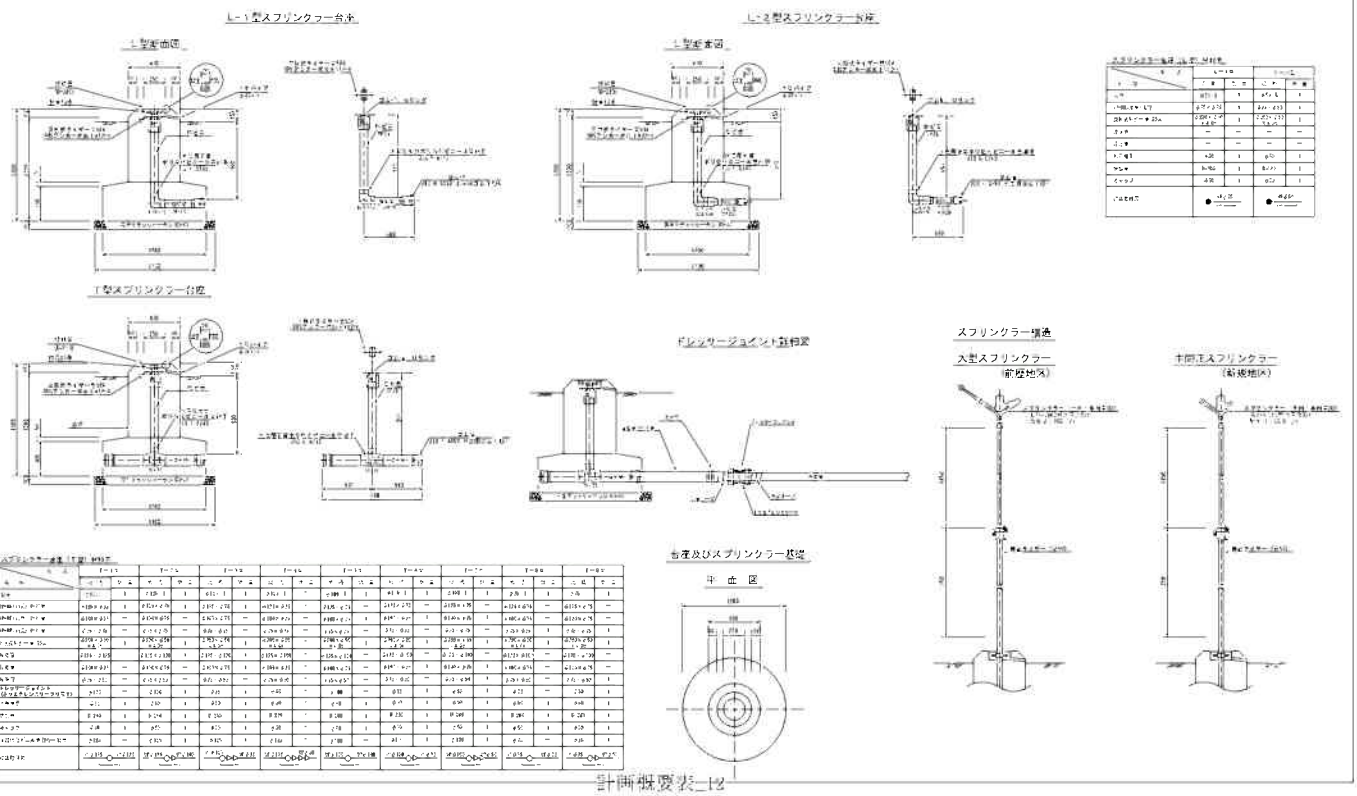

令和７年度　新規採択希望　　水利施設等保全高度化事業
（水利施設整備事業 基幹水利施設整備型【水管理省力化区分】）


沖縄県　　石垣市　　大川第3-2地区　　主要構造図4

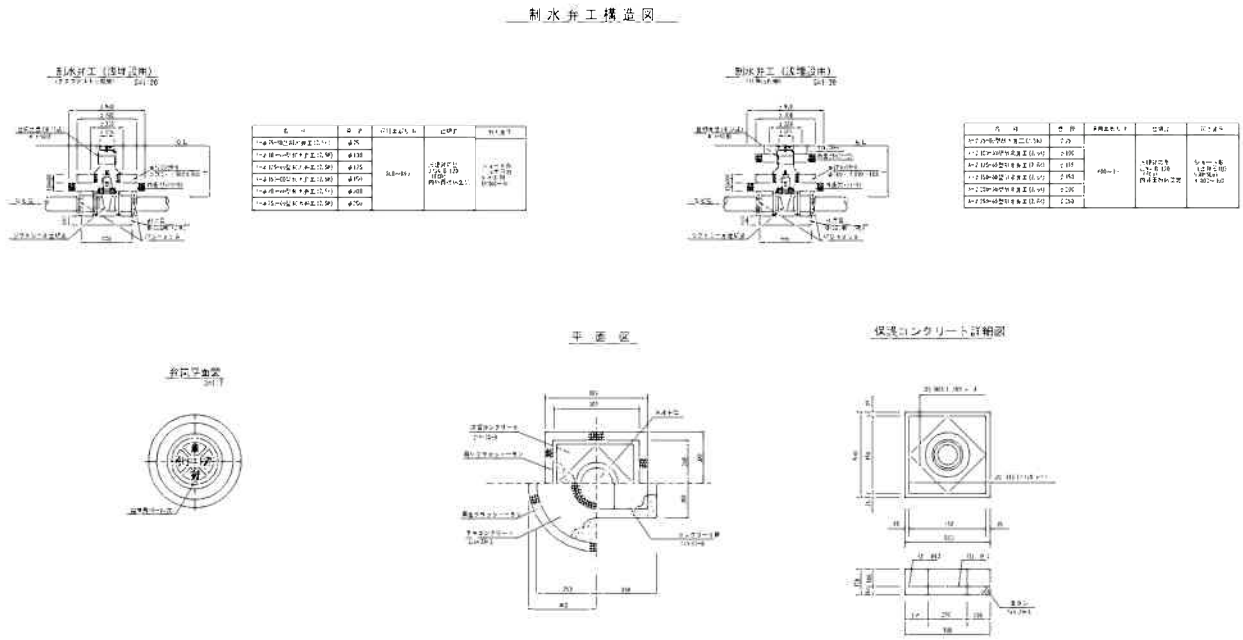

令和8年度　新規採択希望　　水利施設等保全高度化事業
（水利施設整備事業 基幹水利施設整備型【水管理省力化区分】）


沖縄県　　石垣市　　大川第3-2地区　　主要構造図5

空気弁工構造図

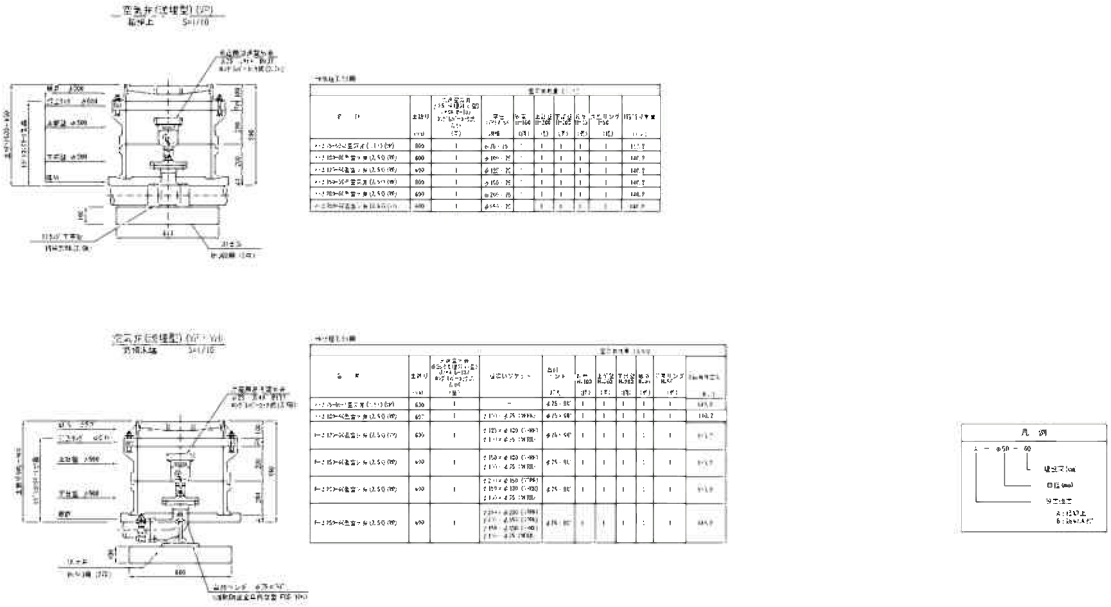


令和8年度　新規採択希望　　水利施設等保全高度化事業
（水利施設整備事業 基幹水利施設整備型【水管理省力化区分】）

沖縄県　　石垣市　　大川第3-2地区　　主要構造図6

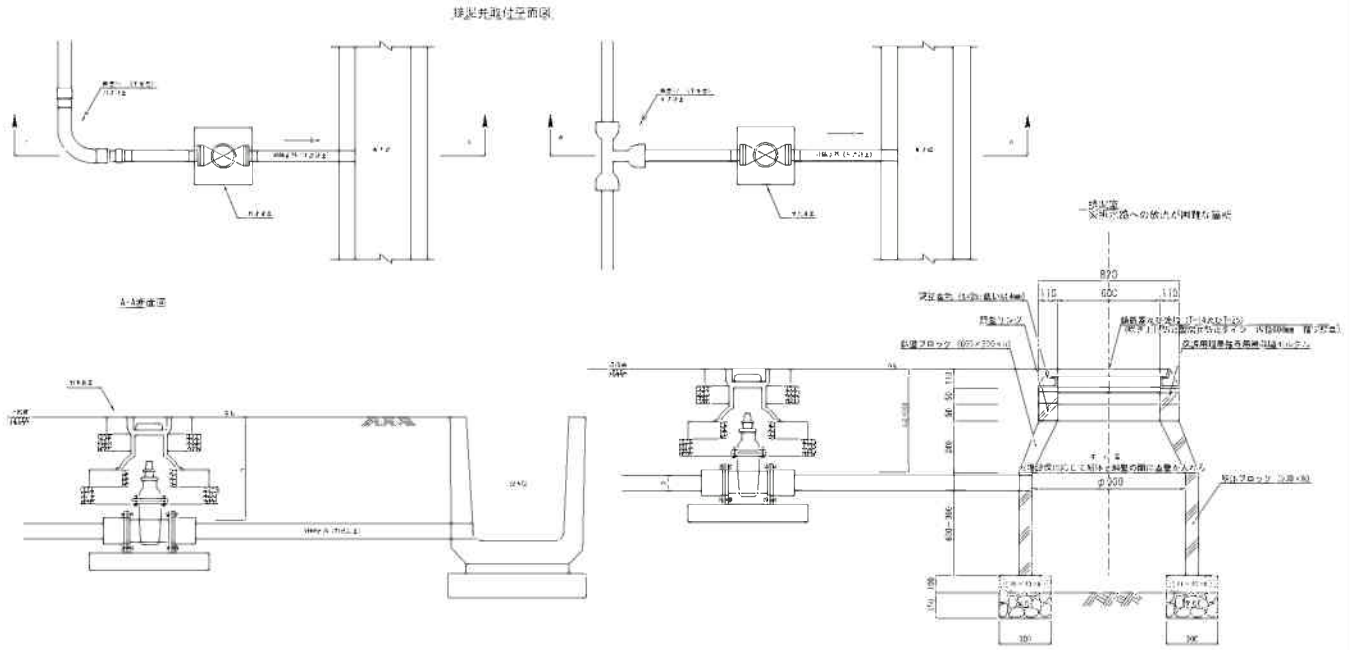


令和8年度　新規採択希望　　水利施設等保全高度化事業
（水利施設整備事業 基幹水利施設整備型【水管理省力化区分】）

沖縄県　　石垣市　　大川第3-2地区　　主要構造図7

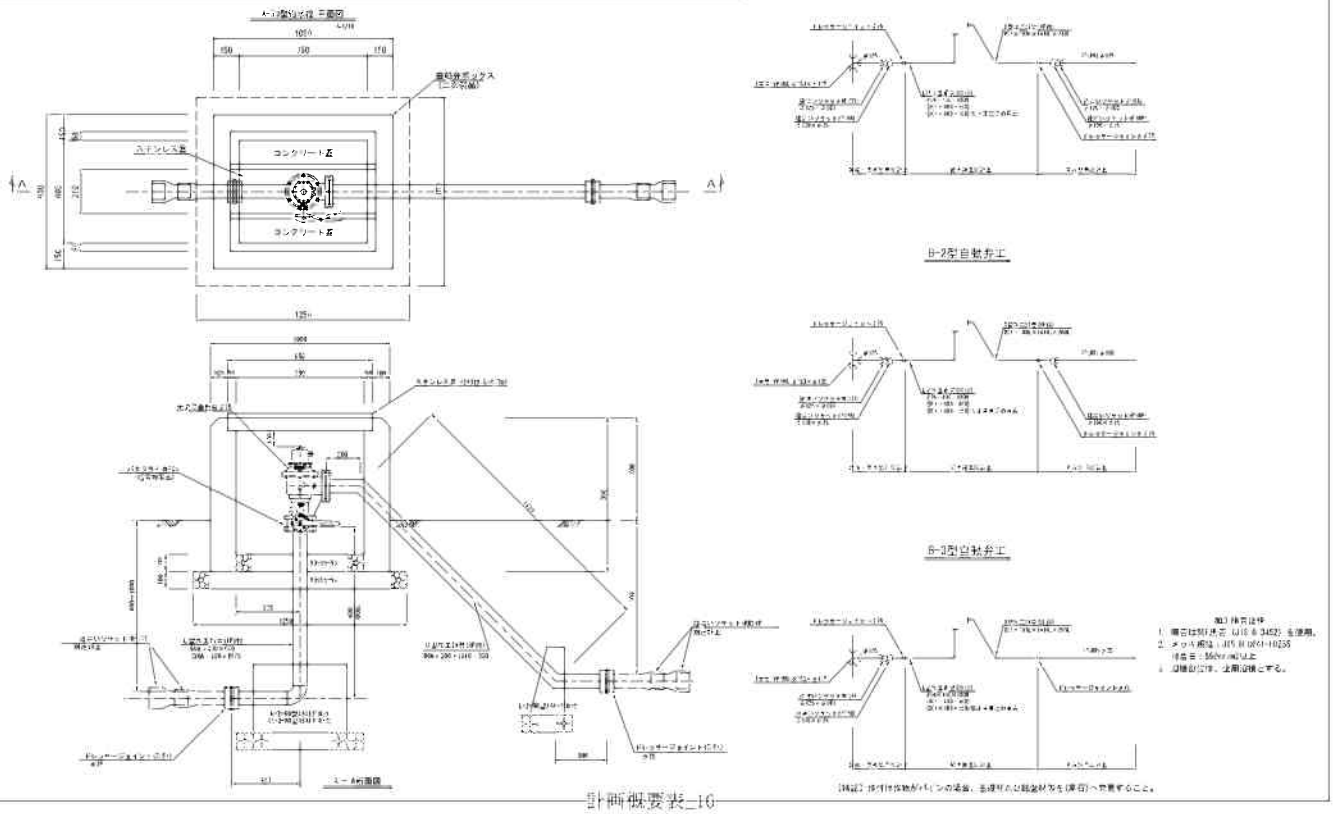

令和8年度　新規採択希望　　水利施設等保全高度化事業
（水利施設整備事業 基幹水利施設整備型【水管理省力化区分】）


沖縄県　　石垣市　　大川第3-2地区　　主要構造図8

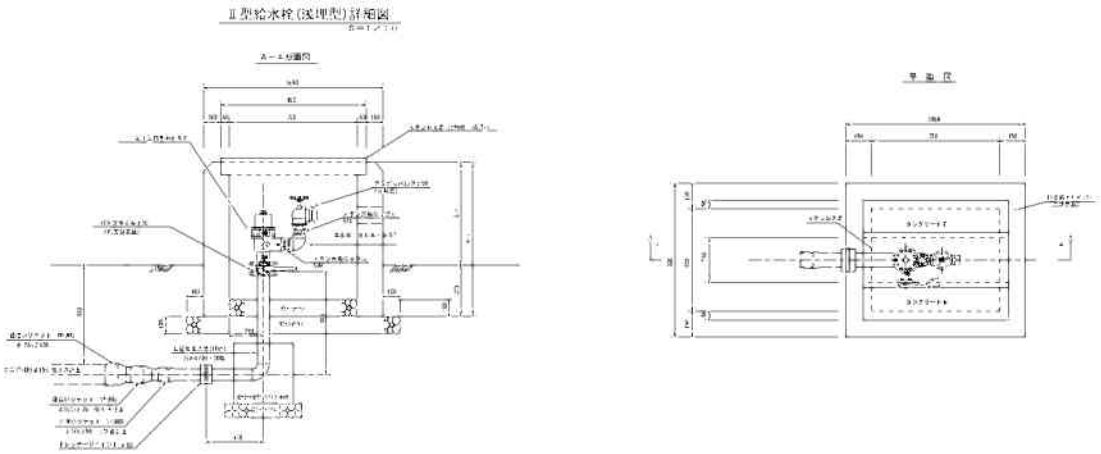

令和8年度　新規採択事業　水利施設等保全高度化事業（簡易整備型【水管理省力化区分】）

石垣市　　大川第3-2地区　主要構造図９

県道既設管状況図・

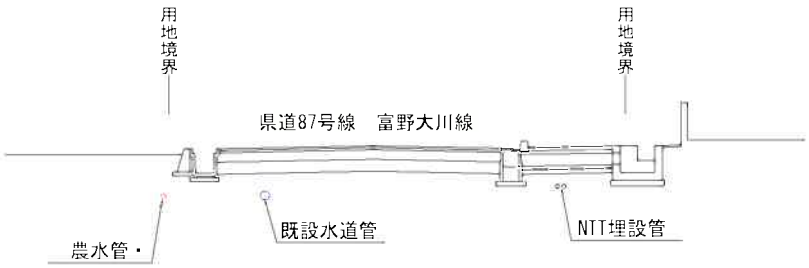

伏せ越し状況図

